


PLANTA TÉRREO  
Escala 1/100

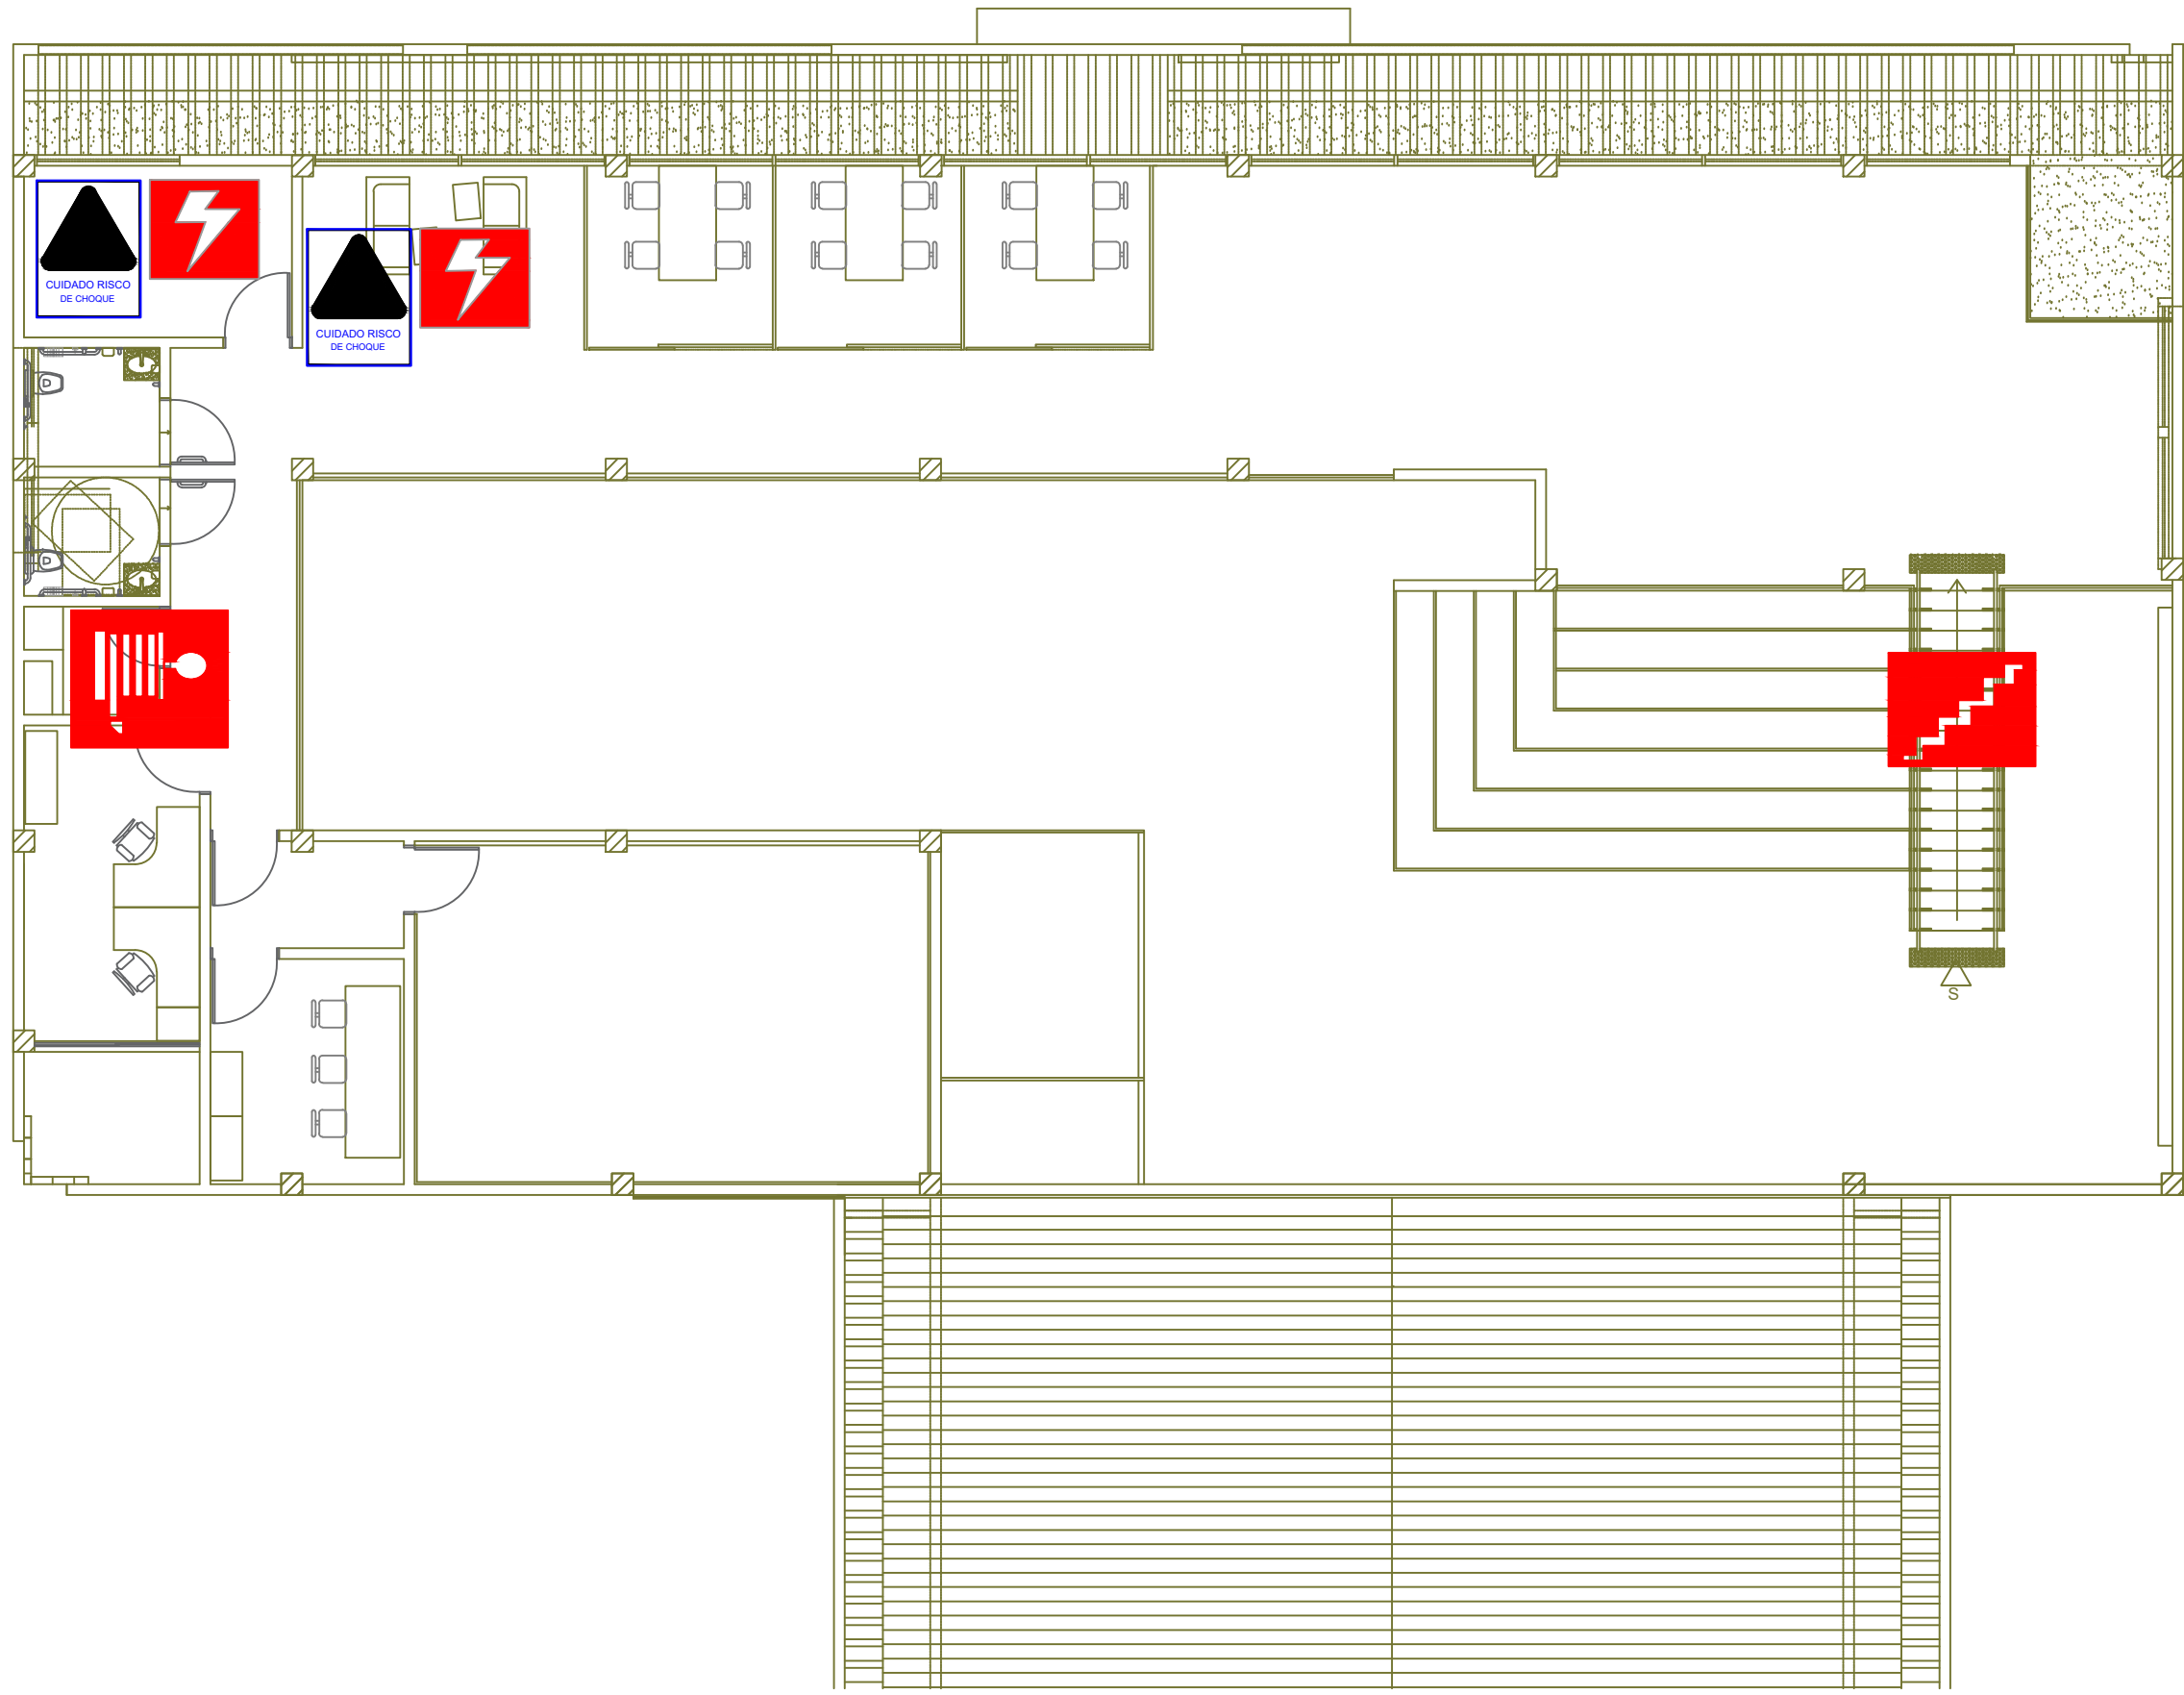

PLANTA BAIXA PAVIMENTO  
SUPERIOR  
Escala 1/100

### LEGENDA

- ESCADA
- RESERVATÓRIO DE INCÊNDIO
- RISCO ELÉTRICO
- ENTRADAS PARA O CB
- VIATURA DOS BOMBEIROS
- RISCO DE CHOQUE
- HIDRANTE
- REGISTRO DE RECALQUE

QUADRO DE REVISÕES:		
Nº REV.	DATA	DESCRIÇÃO
00	20/09/2022	EMIÇÃO INICIAL
RESPONSÁVEL TÉCNICO / CREA:		
ARLAN CARLOS SANTOS - CREA 051944137-0-D/BA		
PROPRIETÁRIO:		
FUNDEPES		
RESPONSÁVEL TÉCNICO / CFT:		
TATIANA MAGNA SANTOS - CFT 0200132563-D/AL		
NOME DO PROJETO OU PROPRIETÁRIO:		
NEES-NUCLÉO DE EXCELENCIA DE TECNOLOGIA-ENSINO-HÍBRIDO		
Av. Lourival Melo Mota, S/N, Tabuleiro do Martins, Macaé - AL		
MAPA DE RISCO A INCÊNDIO		
NOME DA PLANTA:		
MAPA DE RISCO		
DATA EMISSÃO:	ESCALA:	PRANCHA:
SETEMBRO 2022	SEM ESCALA	
NOME DO ARQUIVO:		
GS.392.NEES.11.07_R02		