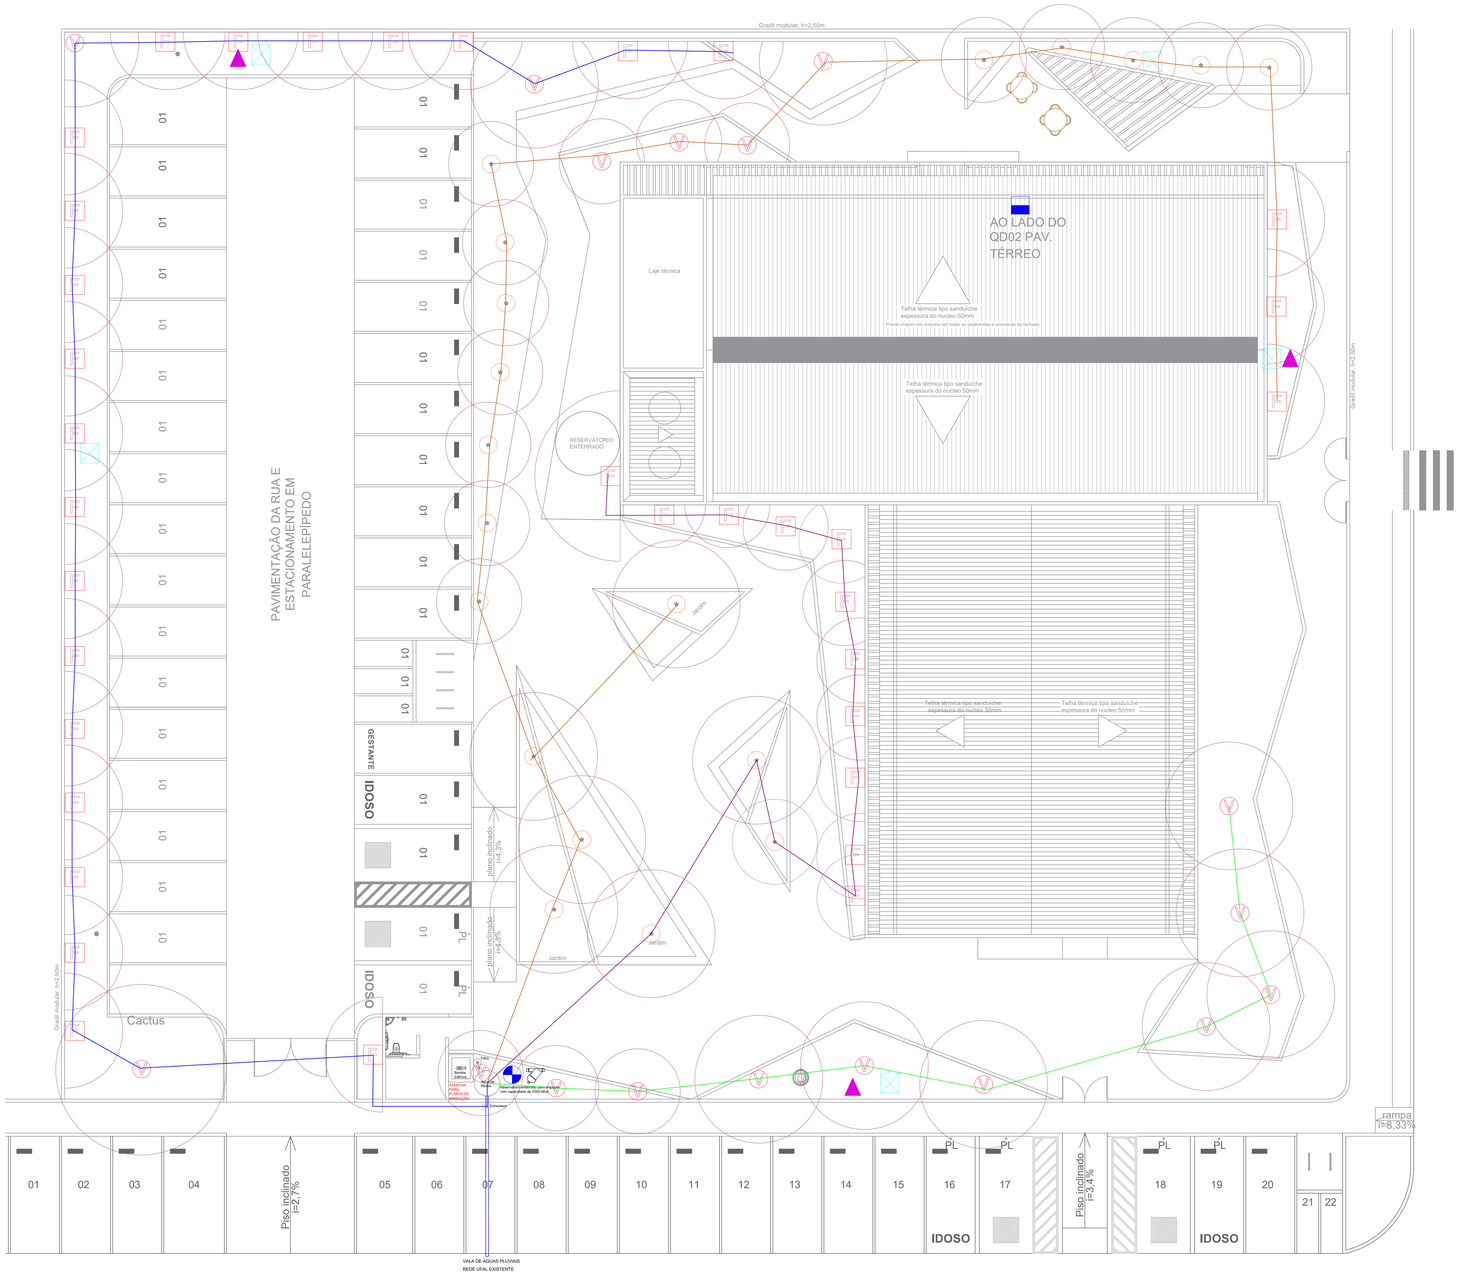

PLANTA DE RAMAIS

Escala_____1/100

LEGENDA

- VALV. DVF 1" - ASPERSÃO
- AMANCO Aspersor Amanco 3 Saídas
- ASPERSOR ESC. 4" 1804 CORPO 9 SST
- ASPERSOR BORBULHADOR 1300A-F 1/2" F
- CONTROLADOR MODULAR ESP-LXM C/ 48 EST.
- FILTRO 1.1/2" C/ LIMPEZA 3/4"
- SENSOR DE UMIDADE DO SOLO SMRT-Y
- SENSOR DE FLUXO - RAIN BIRD
- SENSOR DE CHUVA RSD - RAIN BIRD
- RAIO DE ATENDIMENTO DOS ASPERSORES

QUADRO DE REVISÕES:

Nº REV.	DATA	DESCRIÇÃO
02	02/11/2022	ATUALIZAÇÃO DE ARQUITETURA R04, RELOCAÇÃO DA FOSSA SEPTICA CONFORME SOLICITADO
01	24/09/2022	ACRESCIMO DE RALOS E ATUALIZAÇÃO DE ARQUITETURA R02
00	21/09/2022	EMISSÃO INICIAL

RESPONSÁVEL TÉCNICO / CREA:
ARLAN CARLOS SANTOS - CREA 051944137-0-D/BA

PROPRIETÁRIO:
FUNDEPES

RESPONSÁVEL TÉCNICO / CFT:
TATIANA MAGNA SANTOS - CFT 0200132563-D/AL

JOSÉ HUMBERTO DOS SANTOS
CREA Nº 17598-D/PE
ANDRÉ LUIS E SILVA SANTOS
CREA Nº 823094-D/PE
TATIANA MAGNA LIMA E SILVA SANTOS
CFT 0200132563-D/AL

NOME DO PROJETO OU PROPRIETÁRIO:
NEES-NUCLÉO.DE.EXCELENCIA.DE.TECNOLOGIA-ENSINO.HÍBRIDO

Av. Lourival Melo Mota, S/N , Tabuleiro do Martins, Maceió – AL

SISTEMA DE IRRIGAÇÃO

NOME DA PLANTA:
PLANTA IRRIGAÇÃO - RAMAIS

DATA EMISSÃO: SETEMBRO.2022
ESCALA: SEM ESCALA
PRANCHA: 02/02

NOME DO ARQUIVO:
GS.392.NEES.03.03_R02

A0 (1189X841)