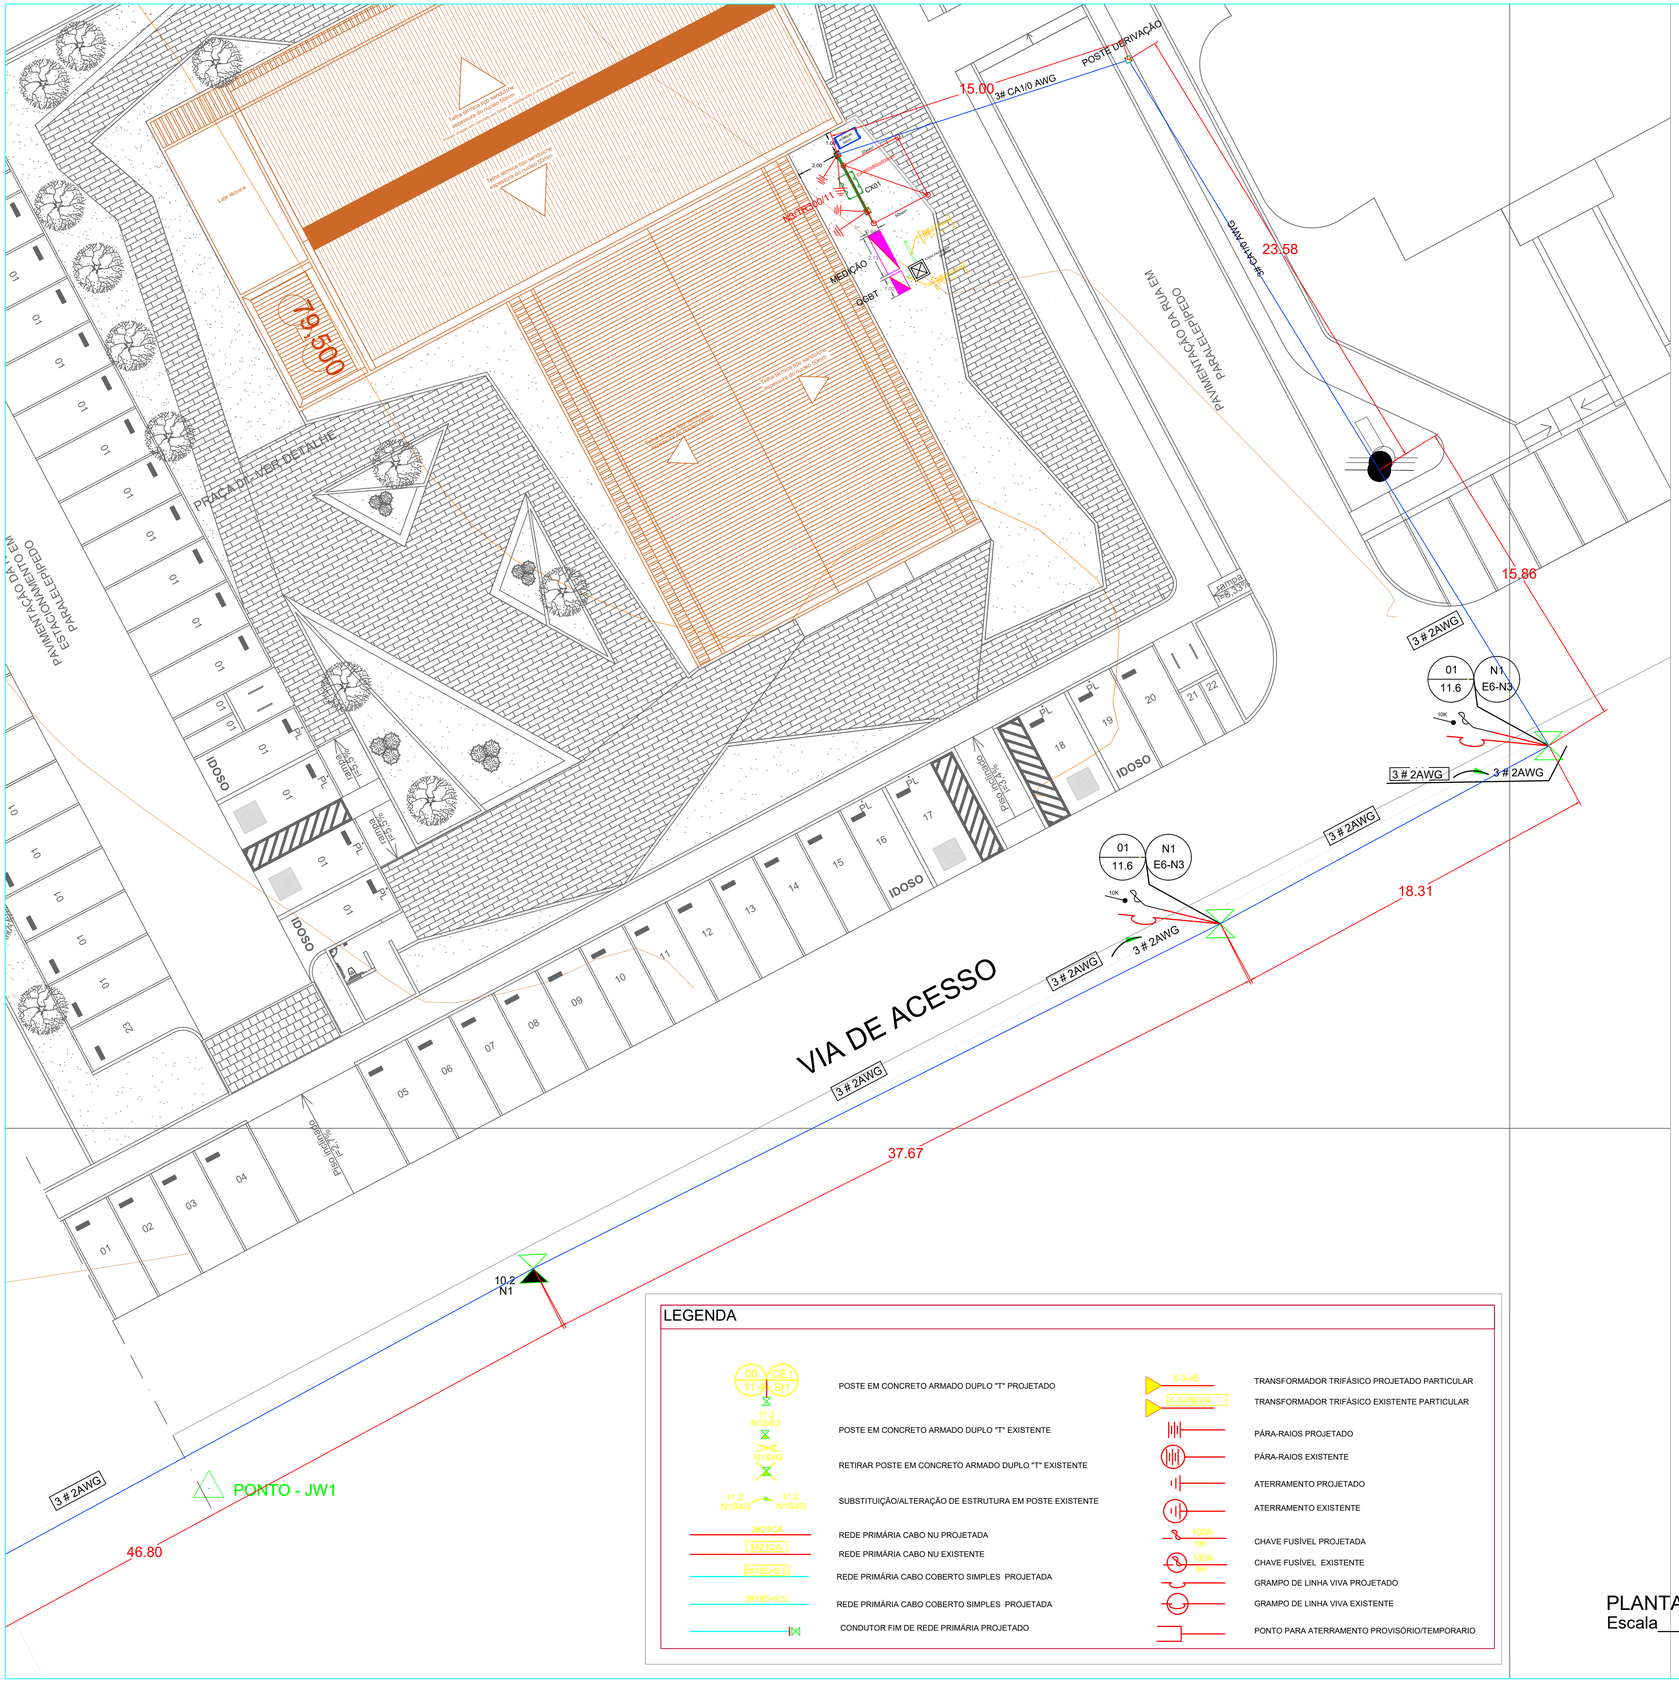

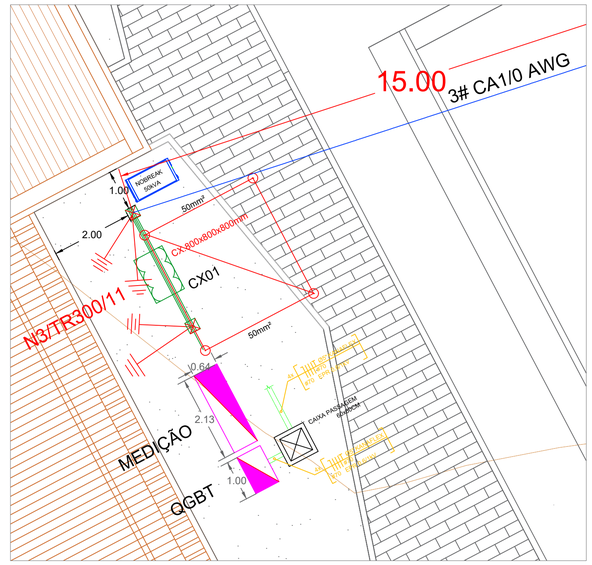

SUBESTAÇÃO
Escala_____1/50

LEGENDA

- POSTE EM CONCRETO ARMADO DUPLO "T" PROJETADO
- POSTE EM CONCRETO ARMADO DUPLO "T" EXISTENTE
- RETIRAR POSTE EM CONCRETO ARMADO DUPLO "T" EXISTENTE
- SUBSTITUIÇÃO/ALTERAÇÃO DE ESTRUTURA EM POSTE EXISTENTE
- REDE PRIMÁRIA CABO NU PROJETADA
- REDE PRIMÁRIA CABO NU EXISTENTE
- REDE PRIMÁRIA CABO COBERTO SIMPLES PROJETADA
- REDE PRIMÁRIA CABO COBERTO SIMPLES PROJETADA
- CONDUTOR FIM DE REDE PRIMÁRIA PROJETADO
- TRANSFORMADOR TRIFÁSICO PROJETADO PARTICULAR
- TRANSFORMADOR TRIFÁSICO EXISTENTE PARTICULAR
- PÁRA-RAIOS PROJETADO
- PÁRA-RAIOS EXISTENTE
- ATERRAMENTO PROJETADO
- ATERRAMENTO EXISTENTE
- CHAVE FUSÍVEL PROJETADA
- CHAVE FUSÍVEL EXISTENTE
- GRAMPO DE LINHA VIVA PROJETADO
- GRAMPO DE LINHA VIVA EXISTENTE
- PONTO PARA ATERRAMENTO PROVISÓRIO/TEMPORARIO

PLANTA REDE DE MÉDIA TENSÃO
Escala_____1/100

QUADRO DE REVISÕES:

Nº REV.	DATA	DESCRIÇÃO
00	15/09/2022	EMISSÃO INICIAL
01	29/09/2022	FORAM INCLUÍDO PONTOS ENCAMINHADOS PELA FISCALIZAÇÃO E ALTERAÇÃO DE ARQUITETURA R01
02	10/10/2022	ALTERAÇÃO DE NOVA ARQUITETURA R02
03	18/10/2022	ALTERAÇÃO DE NOVA ARQUITETURA R03 .
04	25/10/2022	ALTERAÇÃO DE NOVA ARQUITETURA R04 (Abertura de porta e alocação do elevador de carga).

ANDRÉ LUIS E SILVA SANTOS CREA 823094-D-PE
JOSE HUMBERTO DOS SANTOS - CREA: 17598 D-PE

RESPONSAVEIS TECNICOS

PROPRIETÁRIO:
UFAL-NEES

JOSÉ HUMBERTO DOS SANTOS
CREA 17598D-PE

ANDRÉ LUIS E SILVA SANTOS
CREA 823094-D-PE

TATIANA MAGNA LIMA E SILVA SANTOS
CFT 0200132563 D-AL

NOME DO PROJETO OU PROPRIETÁRIO:
UFAL - NEES-NUCLÉO.DE.EXCELENCIA.DE.TECNOLOGIA-ENSINO.HÍBRIDO

ENDEREÇO:
Av. Lourival Melo Mota, S/N , Tabuleiro do Martins, Maceió – AL

DISCIPLINA:
INSTALAÇÕES ELÉTRICAS - REDE DE MÉDIA TENSÃO 13.8 kV

NOME DA PLANTA:
PLANTA BAIXA REDE MEDIA TENSÃO

DATA EMISSÃO:	ESCALA:	PRANCHA:
OUTUBRO.2022	INDICADA	01/03

NOME DO ARQUIVO:
GS.392.NEES.07.01-12

A0 (1189 x 841 mm)