

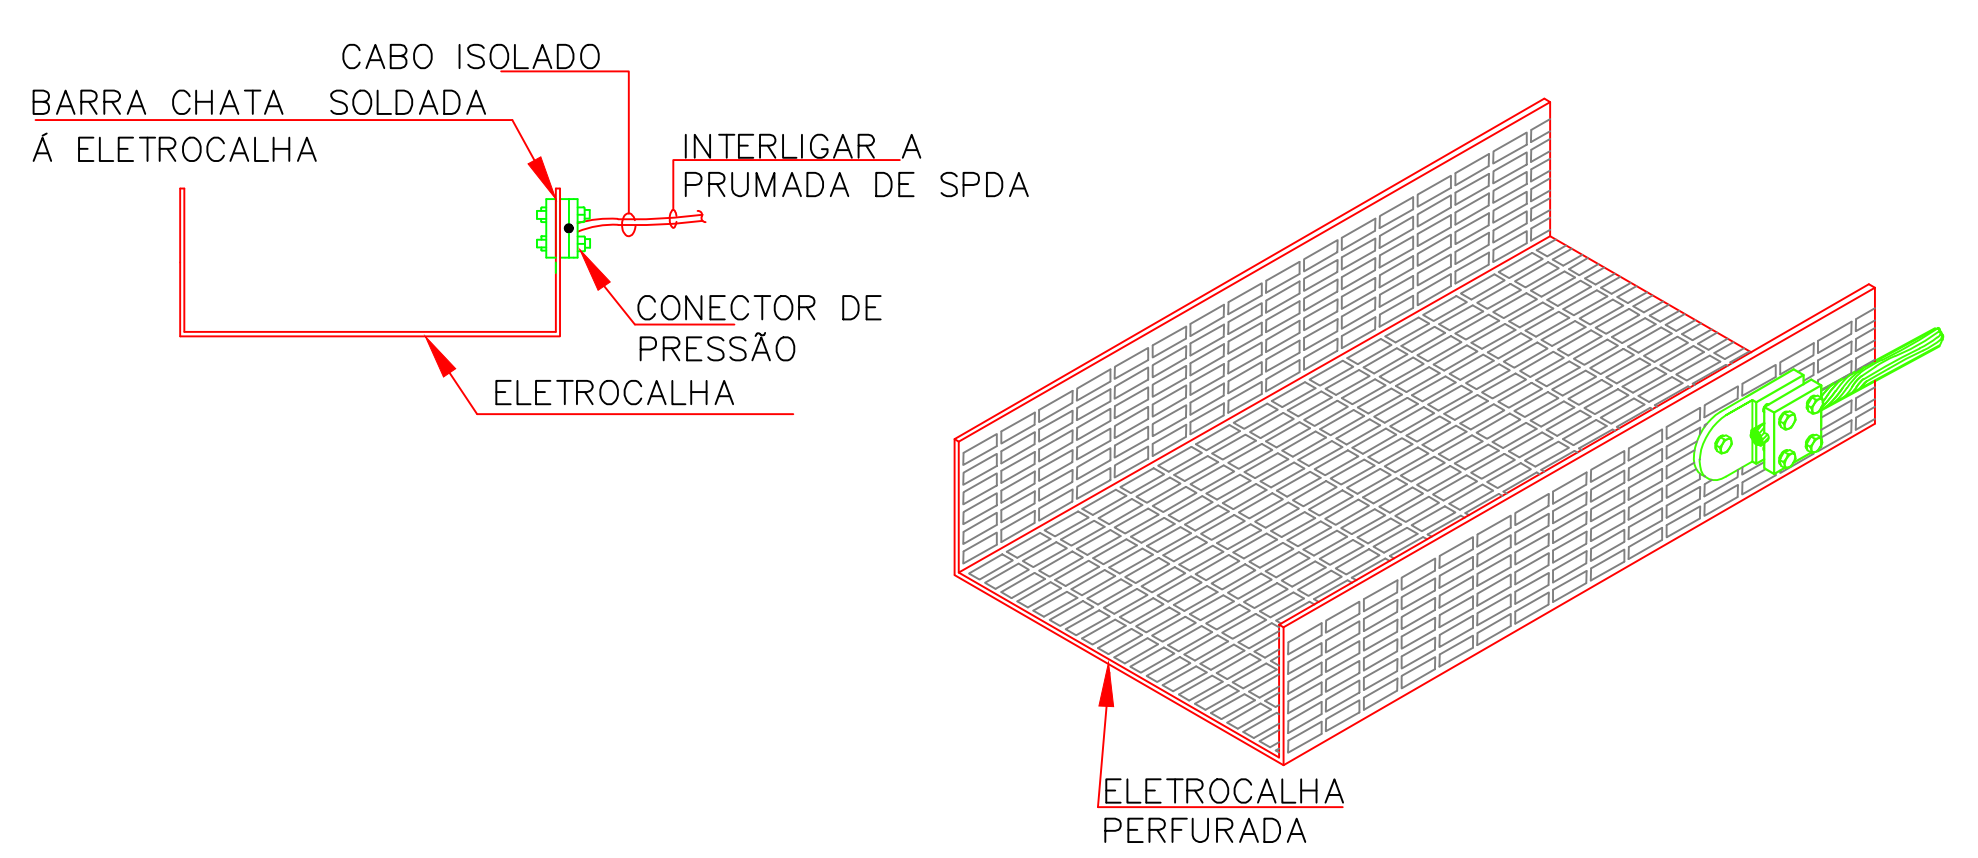
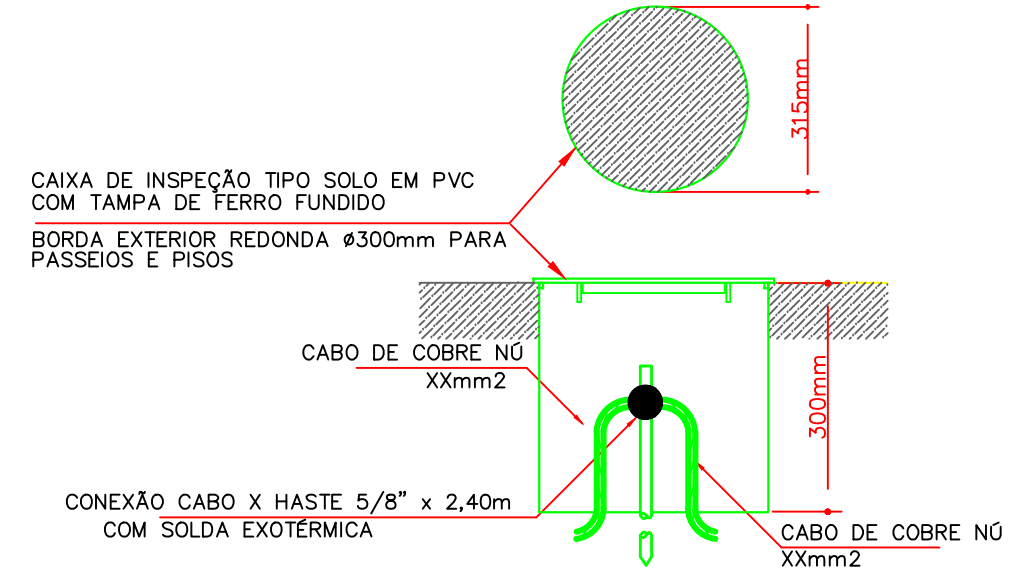
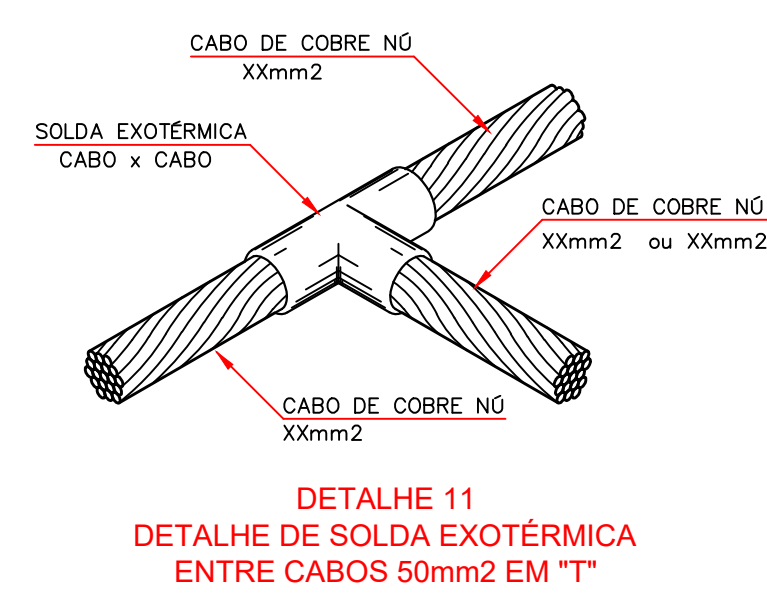



LEGENDA GERAL	
SÍMBOLO	DESCRIÇÃO
	PARA-RAIO TIPO PORTA BANDEIRA, FIXADO EM POSTE DT 9/150.
	DESCIDA PROTEGIDA ELETRODUTO PVC 1"
	CAPTOR METÁLICO 600mm.
	CAIXA DE INSPEÇÃO TIPO SOLO Ø300 x 400 REDONDA, COM TAMPA DE FERRO FUNDIDO T-33 Ø500mm ABA LARGA
	HASTE DE COBRE ALTA CAMADA 5/8" 3.0m.
	FITA METÁLICA PERFURADA PARA FIXAÇÃO DO CABO COBRE NA PLATIBANDA COLOCADO A CADA METRO
	CAIXA EQUALIZADORA
	CABO DE COBRE NU #50mm2 ENTERRADO EM VALA DE 0,50m DE PROFUNDIDADE.
	CABO DE COBRE NU PARA CAPTAÇÃO Ø 35mm2.

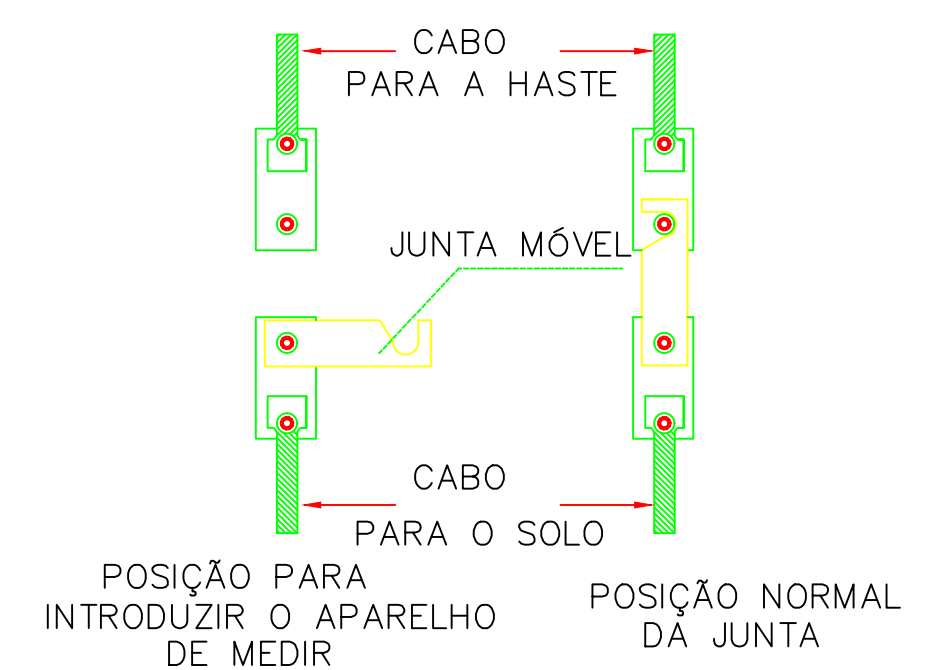

DETALHE 14  
DETALHE DE FIXAÇÃO DE ATERRAMENTO EM ELETROCALHAS

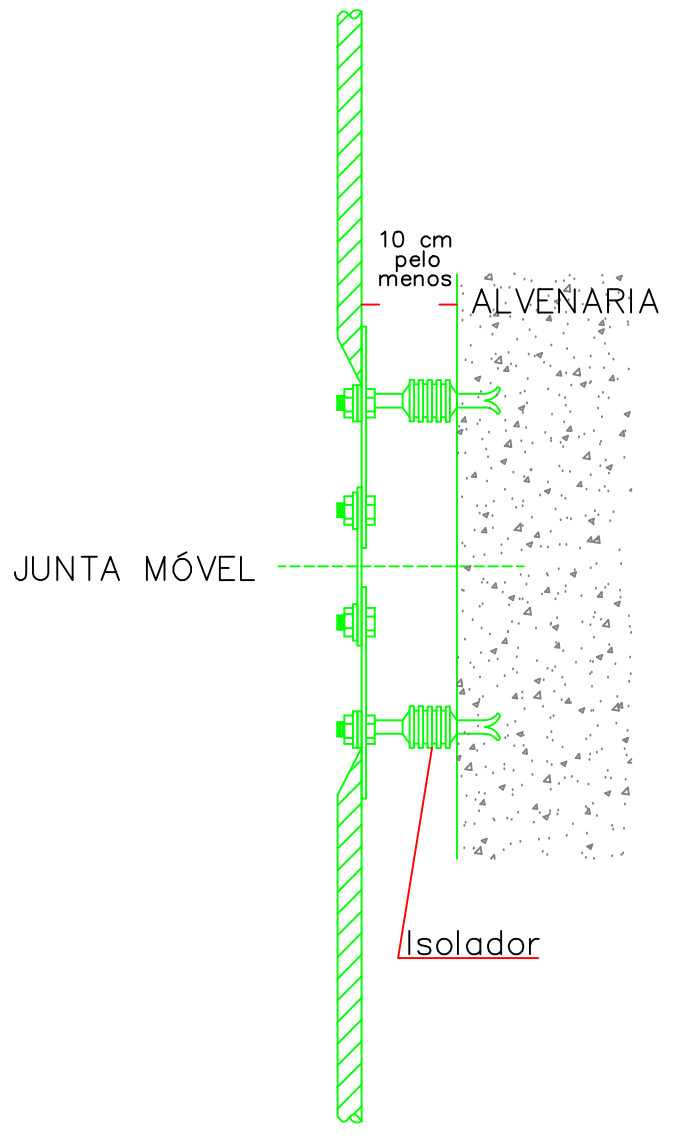

DETALHE 12  
DETALHE DE INSTALAÇÃO DA CAIXA DE INSPEÇÃO TIPO SOLO COM TAMPA NA SUB ESTACÃO DA CUT

QUADRO DE REVISÕES:		
NR REV.	DATA	DESCRIÇÃO
02	27/10/2022	ATUALIZAÇÃO DE ARQUITETURA R04
01	23/09/2022	ACRESCIMO DE PONTOS E ATUALIZAÇÃO DE ARQUITETURA R02
00	15/09/2022	EMIÇÃO INICIAL
ANDRÉ LUIS E SILVA SANTOS - CREA Nº 823094-D/PE RESPONSÁVEL TÉCNICO		PROPRIETÁRIO: FUNDEPES
 		JOSÉ HUMBERTO DOS SANTOS CREA Nº 17598-D/PE ANDRÉ LUIS E SILVA SANTOS CREA Nº 823094-D/PE TATIANA MAGNA LIMA E SILVA SANTOS CFT 020032563 D/AL
NOME DO PROJETO OU PROPRIETÁRIO: UFAL - NEES-NUCLÉO DE EXCELENCIA DE TECNOLOGIA-ENSINO-HÍBRIDO		
ENDEREÇO: RUA MINISTRO SALGADO FILHO, 78, PITANGUINHA, 57052-140		
DISCIPLINA: SISTEMA DE PROTEÇÃO E DESCARGAS ATMOSFÉRICAS		
NOME DA PLANTA: PLANTA BAIXA TERREO-SPDAS		
DATA EMISSÃO: SETEMBRO 2022	ESCALA: INDICADA	PRANCHA: 01/04
NOME DO ARQUIVO: GS_392_NEES_08.01-R02		