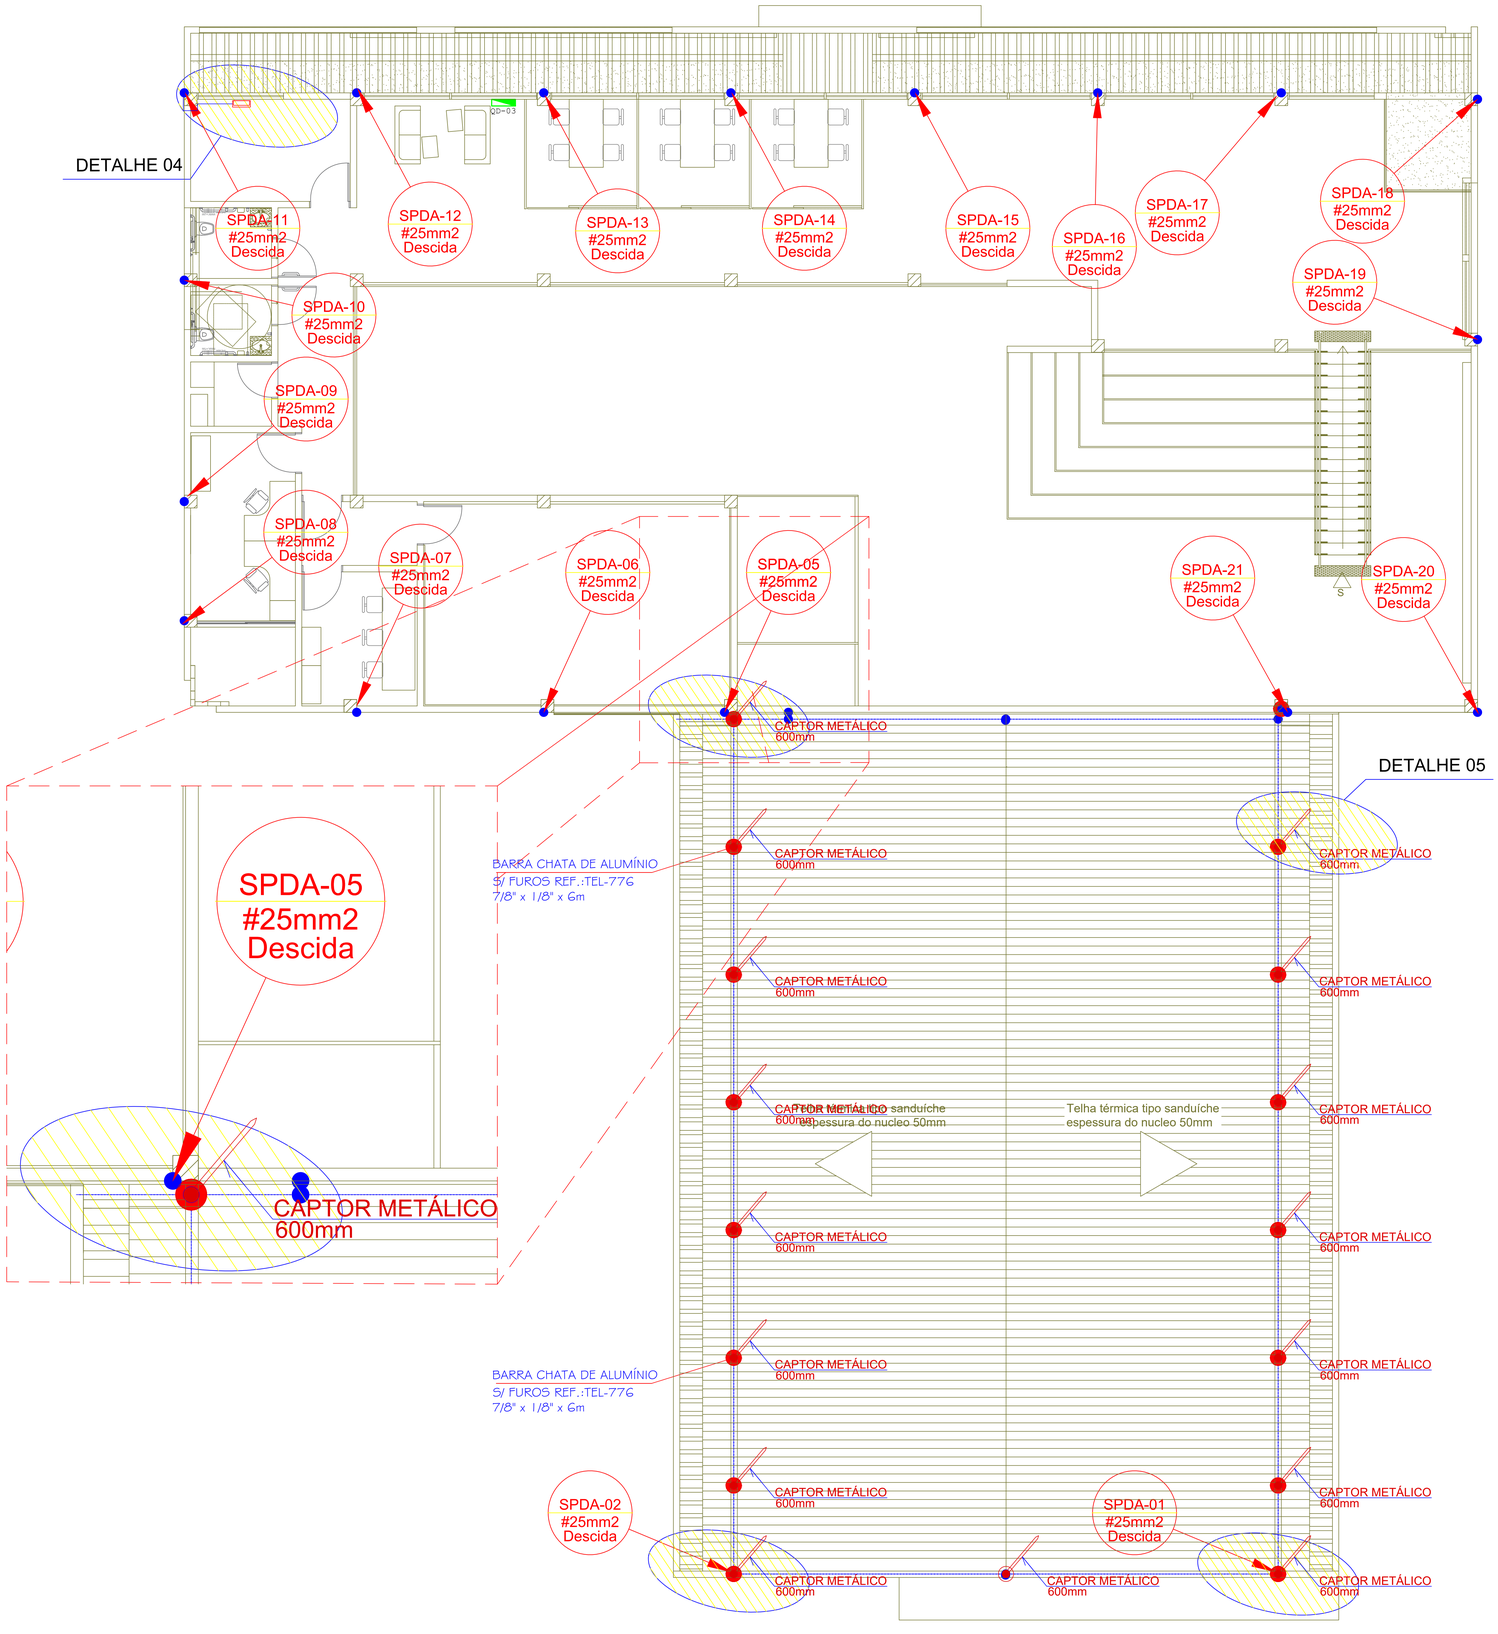

LEGENDA GERAL

SIMBOLO	DESCRIÇÃO
	PÁRA-RAIO TIPO PORTA BANDEIRA, FIXADO EM POSTE DT 9/150.
	DESCIDA PROTEGIDA ELETRODUTO PVC 1"
	CAPTOR METÁLICO 600mm.
	CAIXA DE INSPEÇÃO TIPO SOLO ø300 x 400 REDONDA, COM TAMPA DE FERRO FUNDIDO T-33 ø300mm ABA LARGA – VER DETALHE.
	HASTE DE COBRE ALTA CAMADA 5/8" 3,0m.
	FITA METÁLICA PERFURADA PARA FIXAÇÃO DO CABO COBRE NU NA PLATIBANDA COLOCADO A CADA METRO
	CAIXA EQUALIZADORA
	CABO DE COBRE NU #50mm2 ENTERRADO EM VALA DE 0,50m DE PROFUNDIDADE.
	CABO DE COBRE NU PARA CAPTAÇÃO # 35mm2.

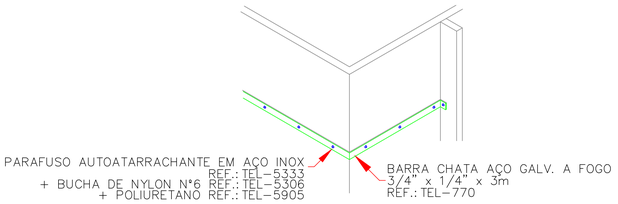

DETALHE 14

DETALHE DE FIXAÇÃO DAS BARRAS NAS LATERAIS

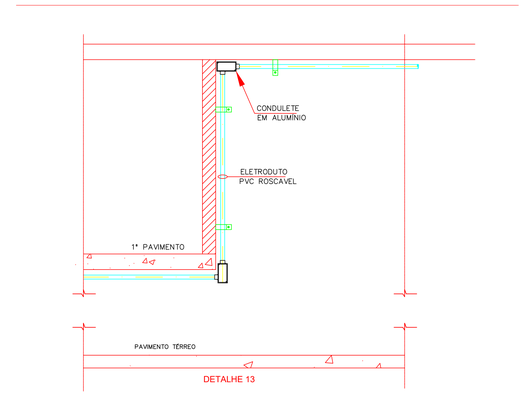

DETALHE 13

PLANTA PRIMEIRO PAVIMENTO

Escala_____1/50

QUADRO DE REVISÕES:

Nº REV.	DATA	DESCRIÇÃO
02	27/10/2022	ATUALIZAÇÃO DE ARQUITETURA R04
01	23/09/2022	ACRESCIMO DE PONTOS E ATUALIZAÇÃO DE ARQUITETURA R02
00	15/09/2022	EMISSAO INICIAL

ANDRÉ LUIS E SILVA SANTOS -CREA Nº 823094-D/PE
RESPONSÁVEL TÉCNICO

PROPRIETÁRIO:
FUNDEPES

JOSÉ HUMBERTO DOS SANTOS
CREA Nº 17598-D/PE
ANDRÉ LUIS E SILVA SANTOS
CREA Nº 823094-D/PE
TATIANA MAGNA LIMA E SILVA SANTOS
CFT 0200132563-D/AL

NOME DO PROJETO OU PROPRIETÁRIO:
UFAL - NEES-NUCLÉO.DE.EXCELENCIA.DE.TECNOLOGIA-ENSINO.HÍBRIDO

ENDEREÇO:
RUA.MINISTRO.SALGADO.FILHO,78,PITANGUINHA,57052-140

DISCIPLINA:
SISTEMA.DE.PROTEÇÃO.E.DESCARGAS.ATMOSFÉRICAS

NOME DA PLANTA:
PLANTA.BAIXA.PAVIMENTO.SUPERIOR-SPDA

DATA EMISSÃO:	ESCALA:	PRANCHA:
SETEMBRO.2022	INDICADA	02 / 04

NOME DO ARQUIVO:
GS.392.NEES.08.02-00

A0 (1189 X 841)