

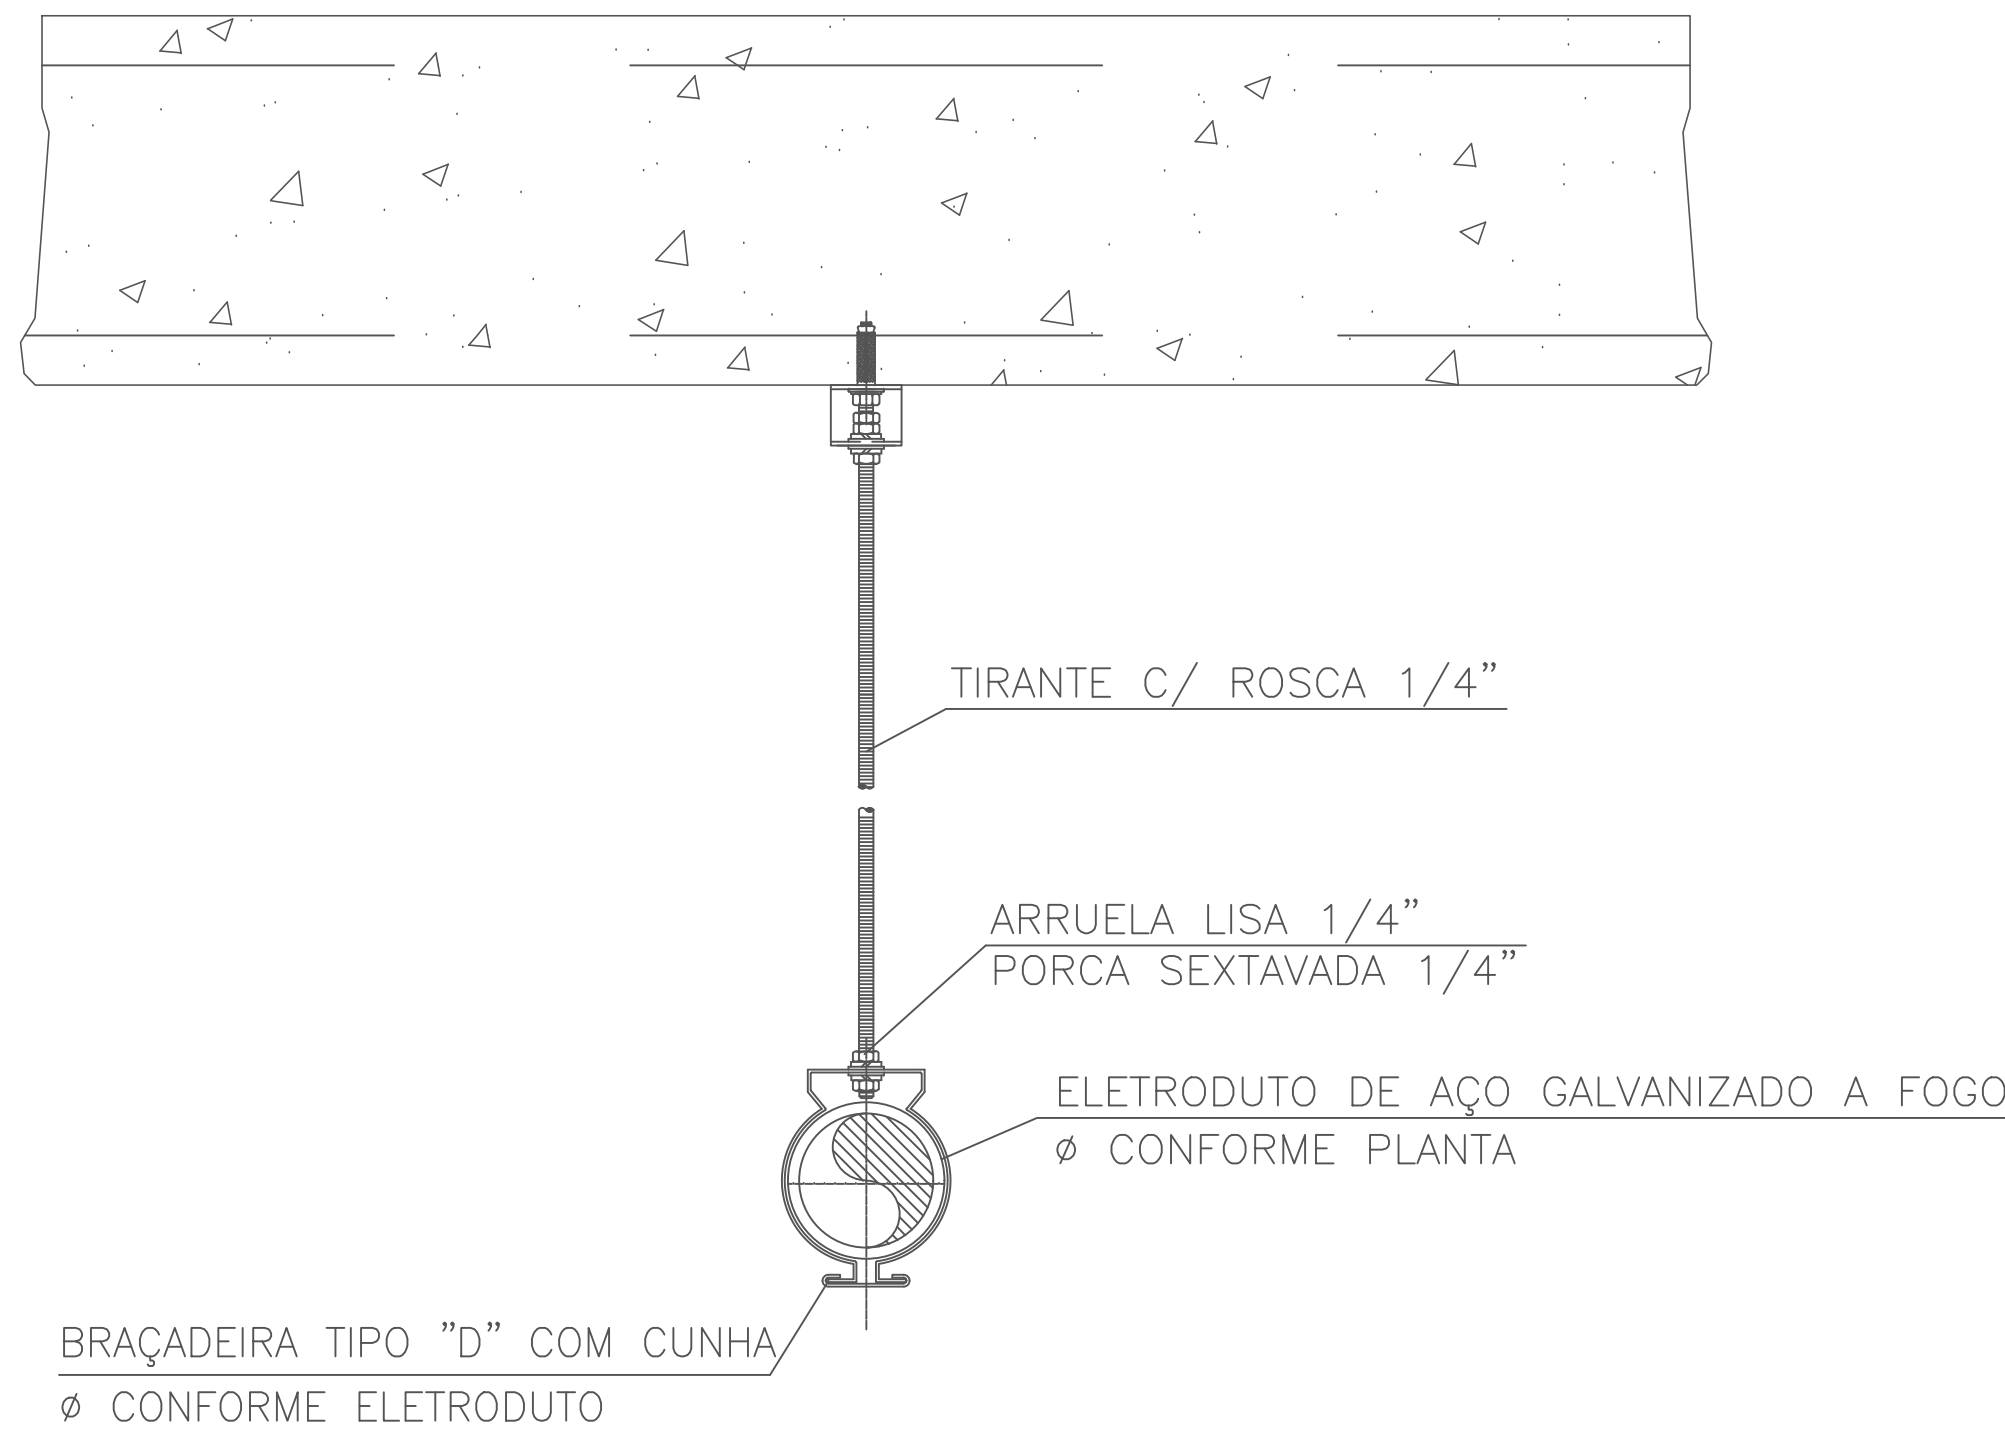



FIXAÇÃO DE ELETRODUTO NA LAJE POR TIRANTES

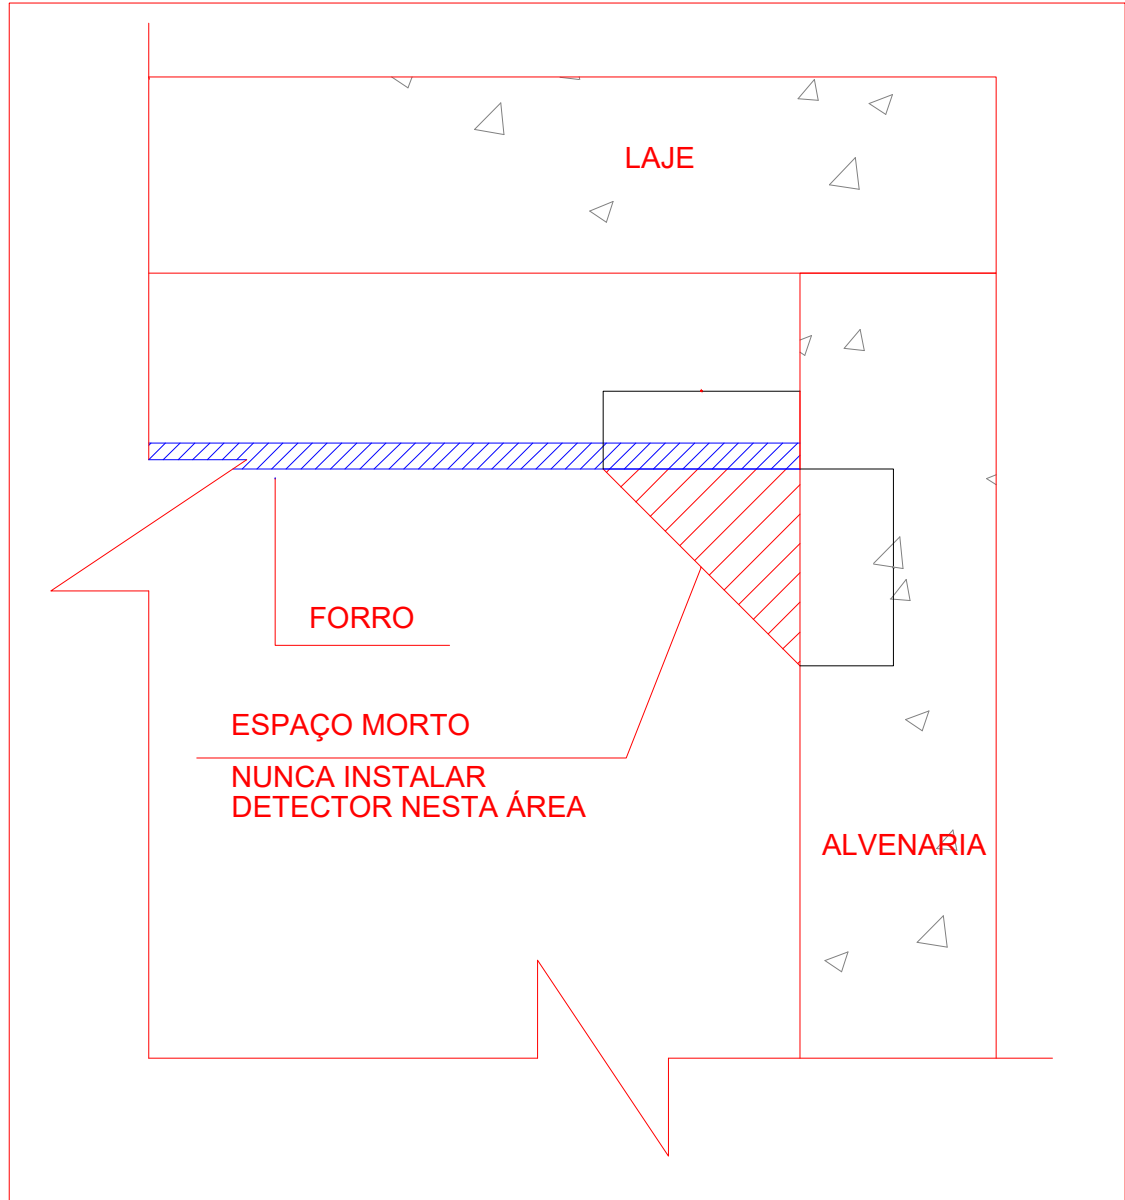


VISTA A-A

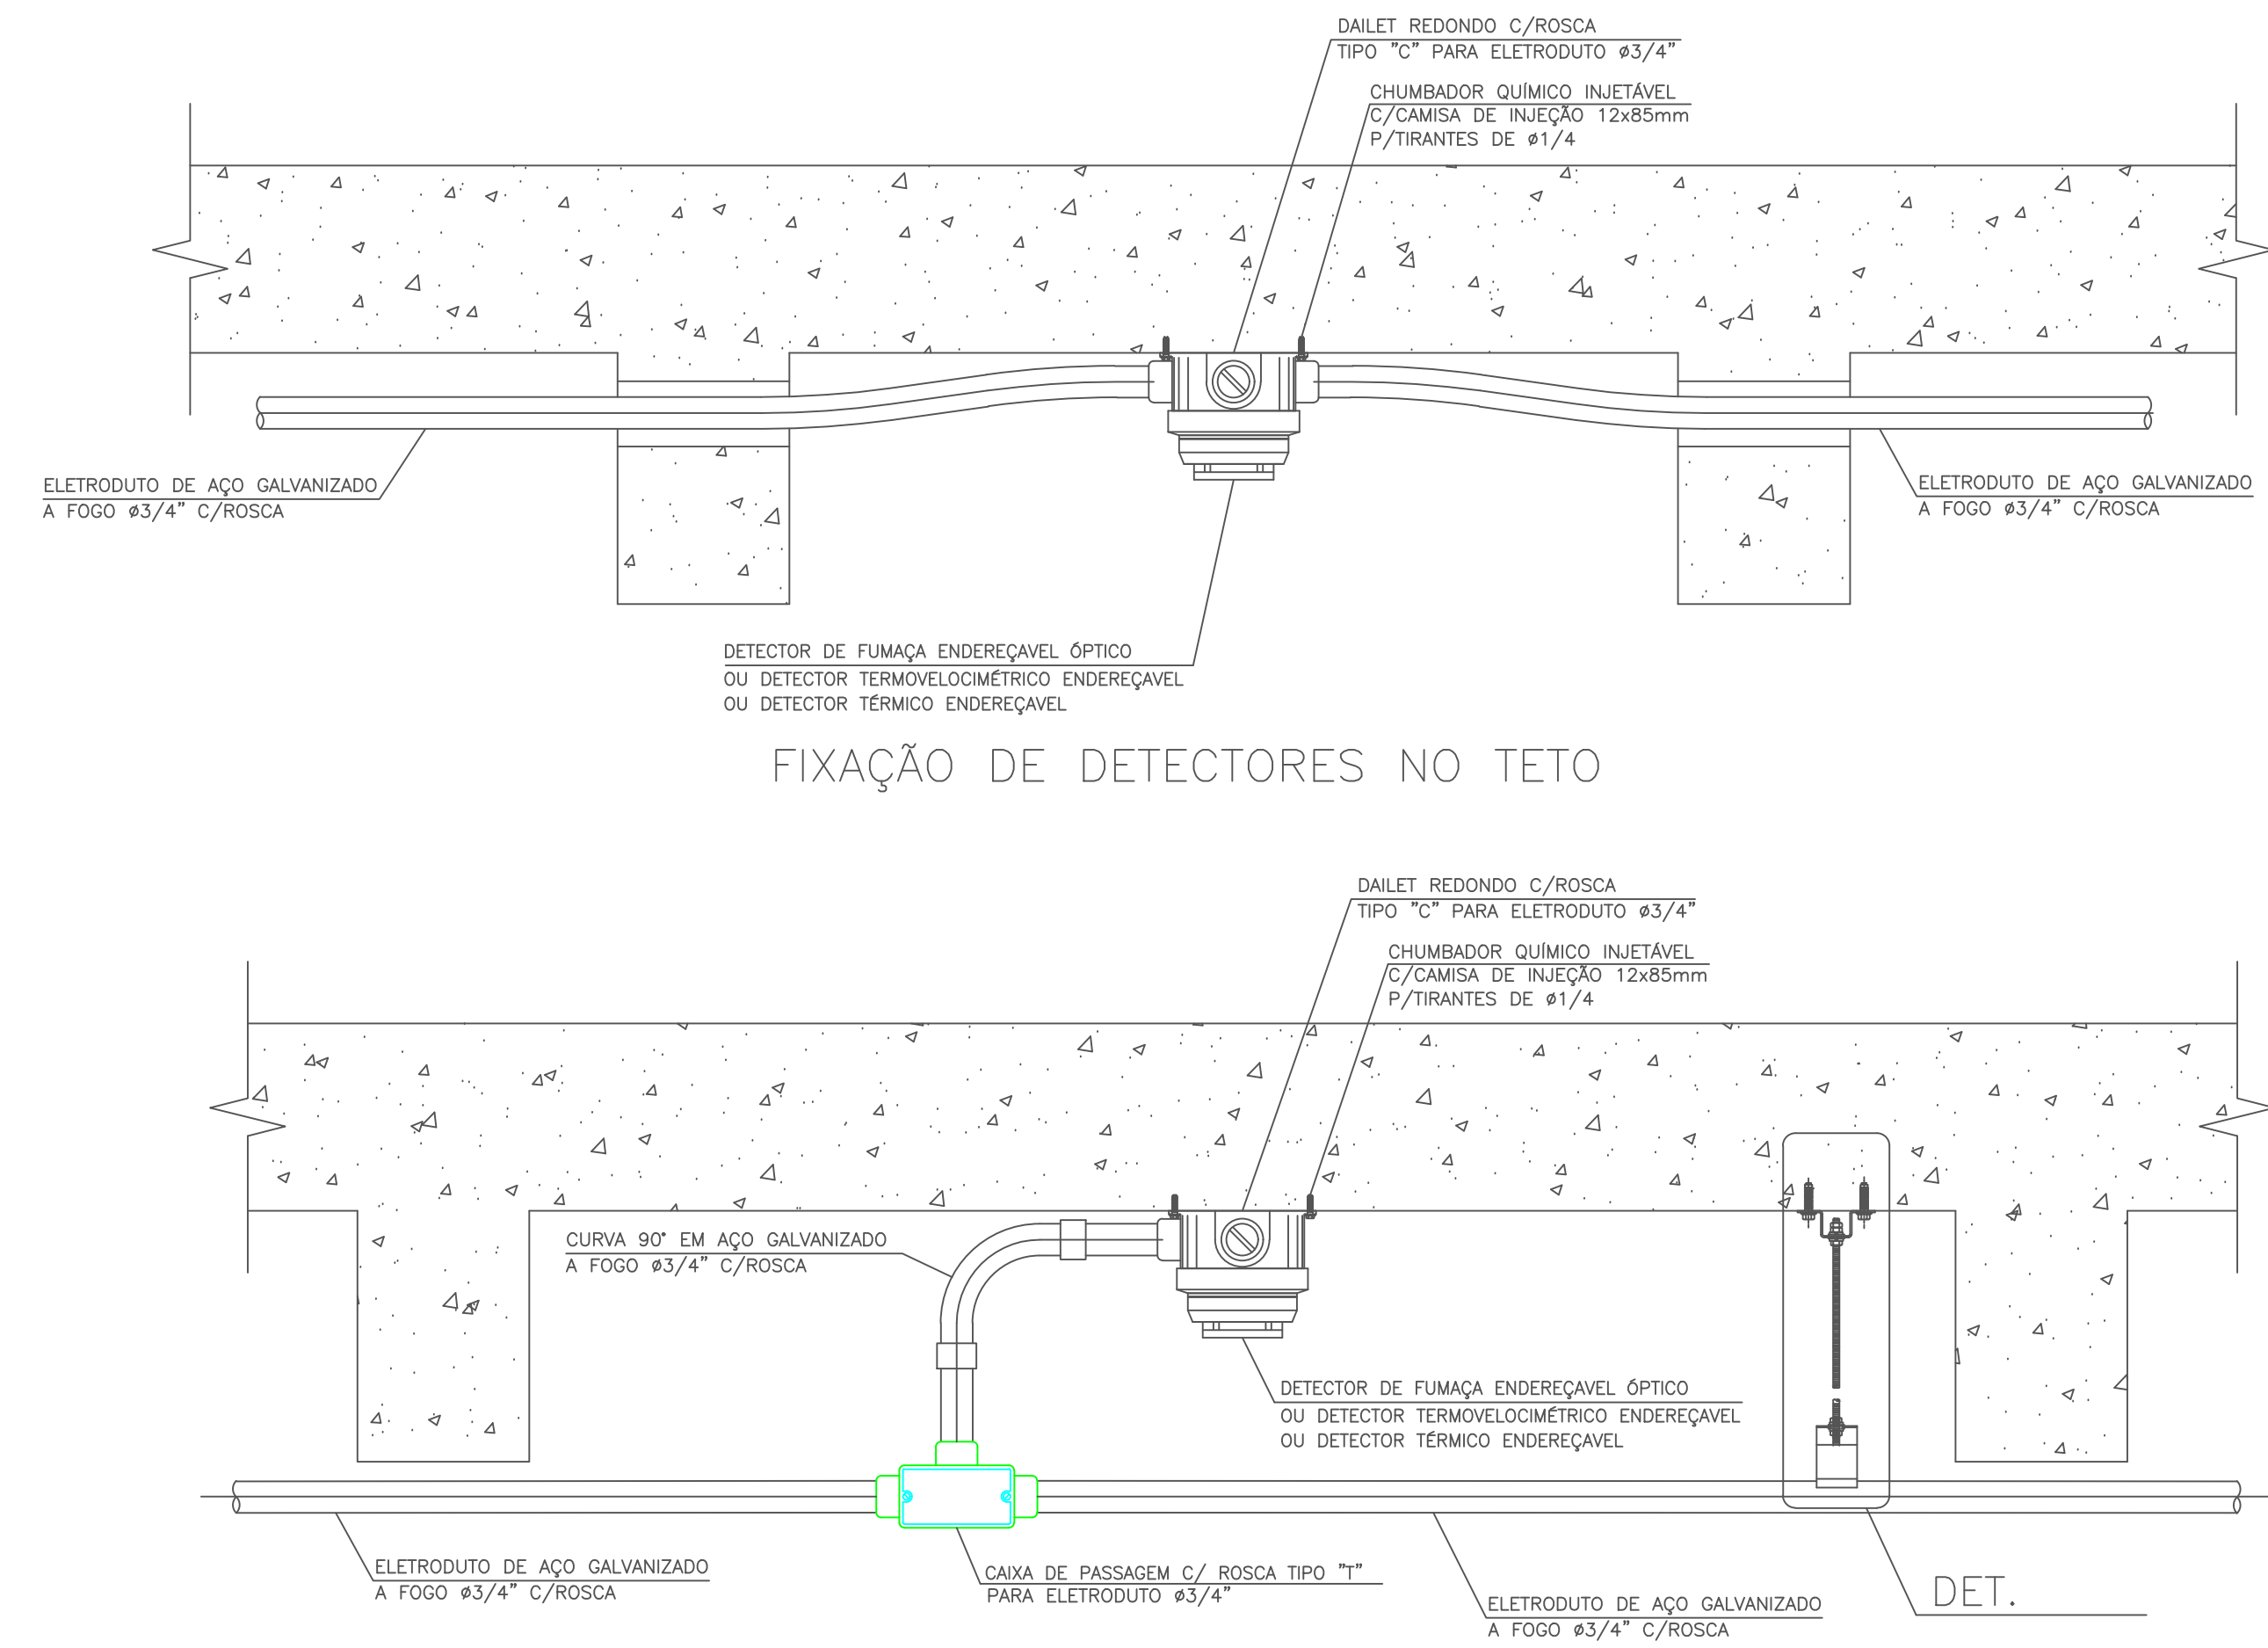


DETALHE DA ÁREA LIMITAÇÃO PARA INSTALAÇÃO DE DETECTOR SEM ESCALA

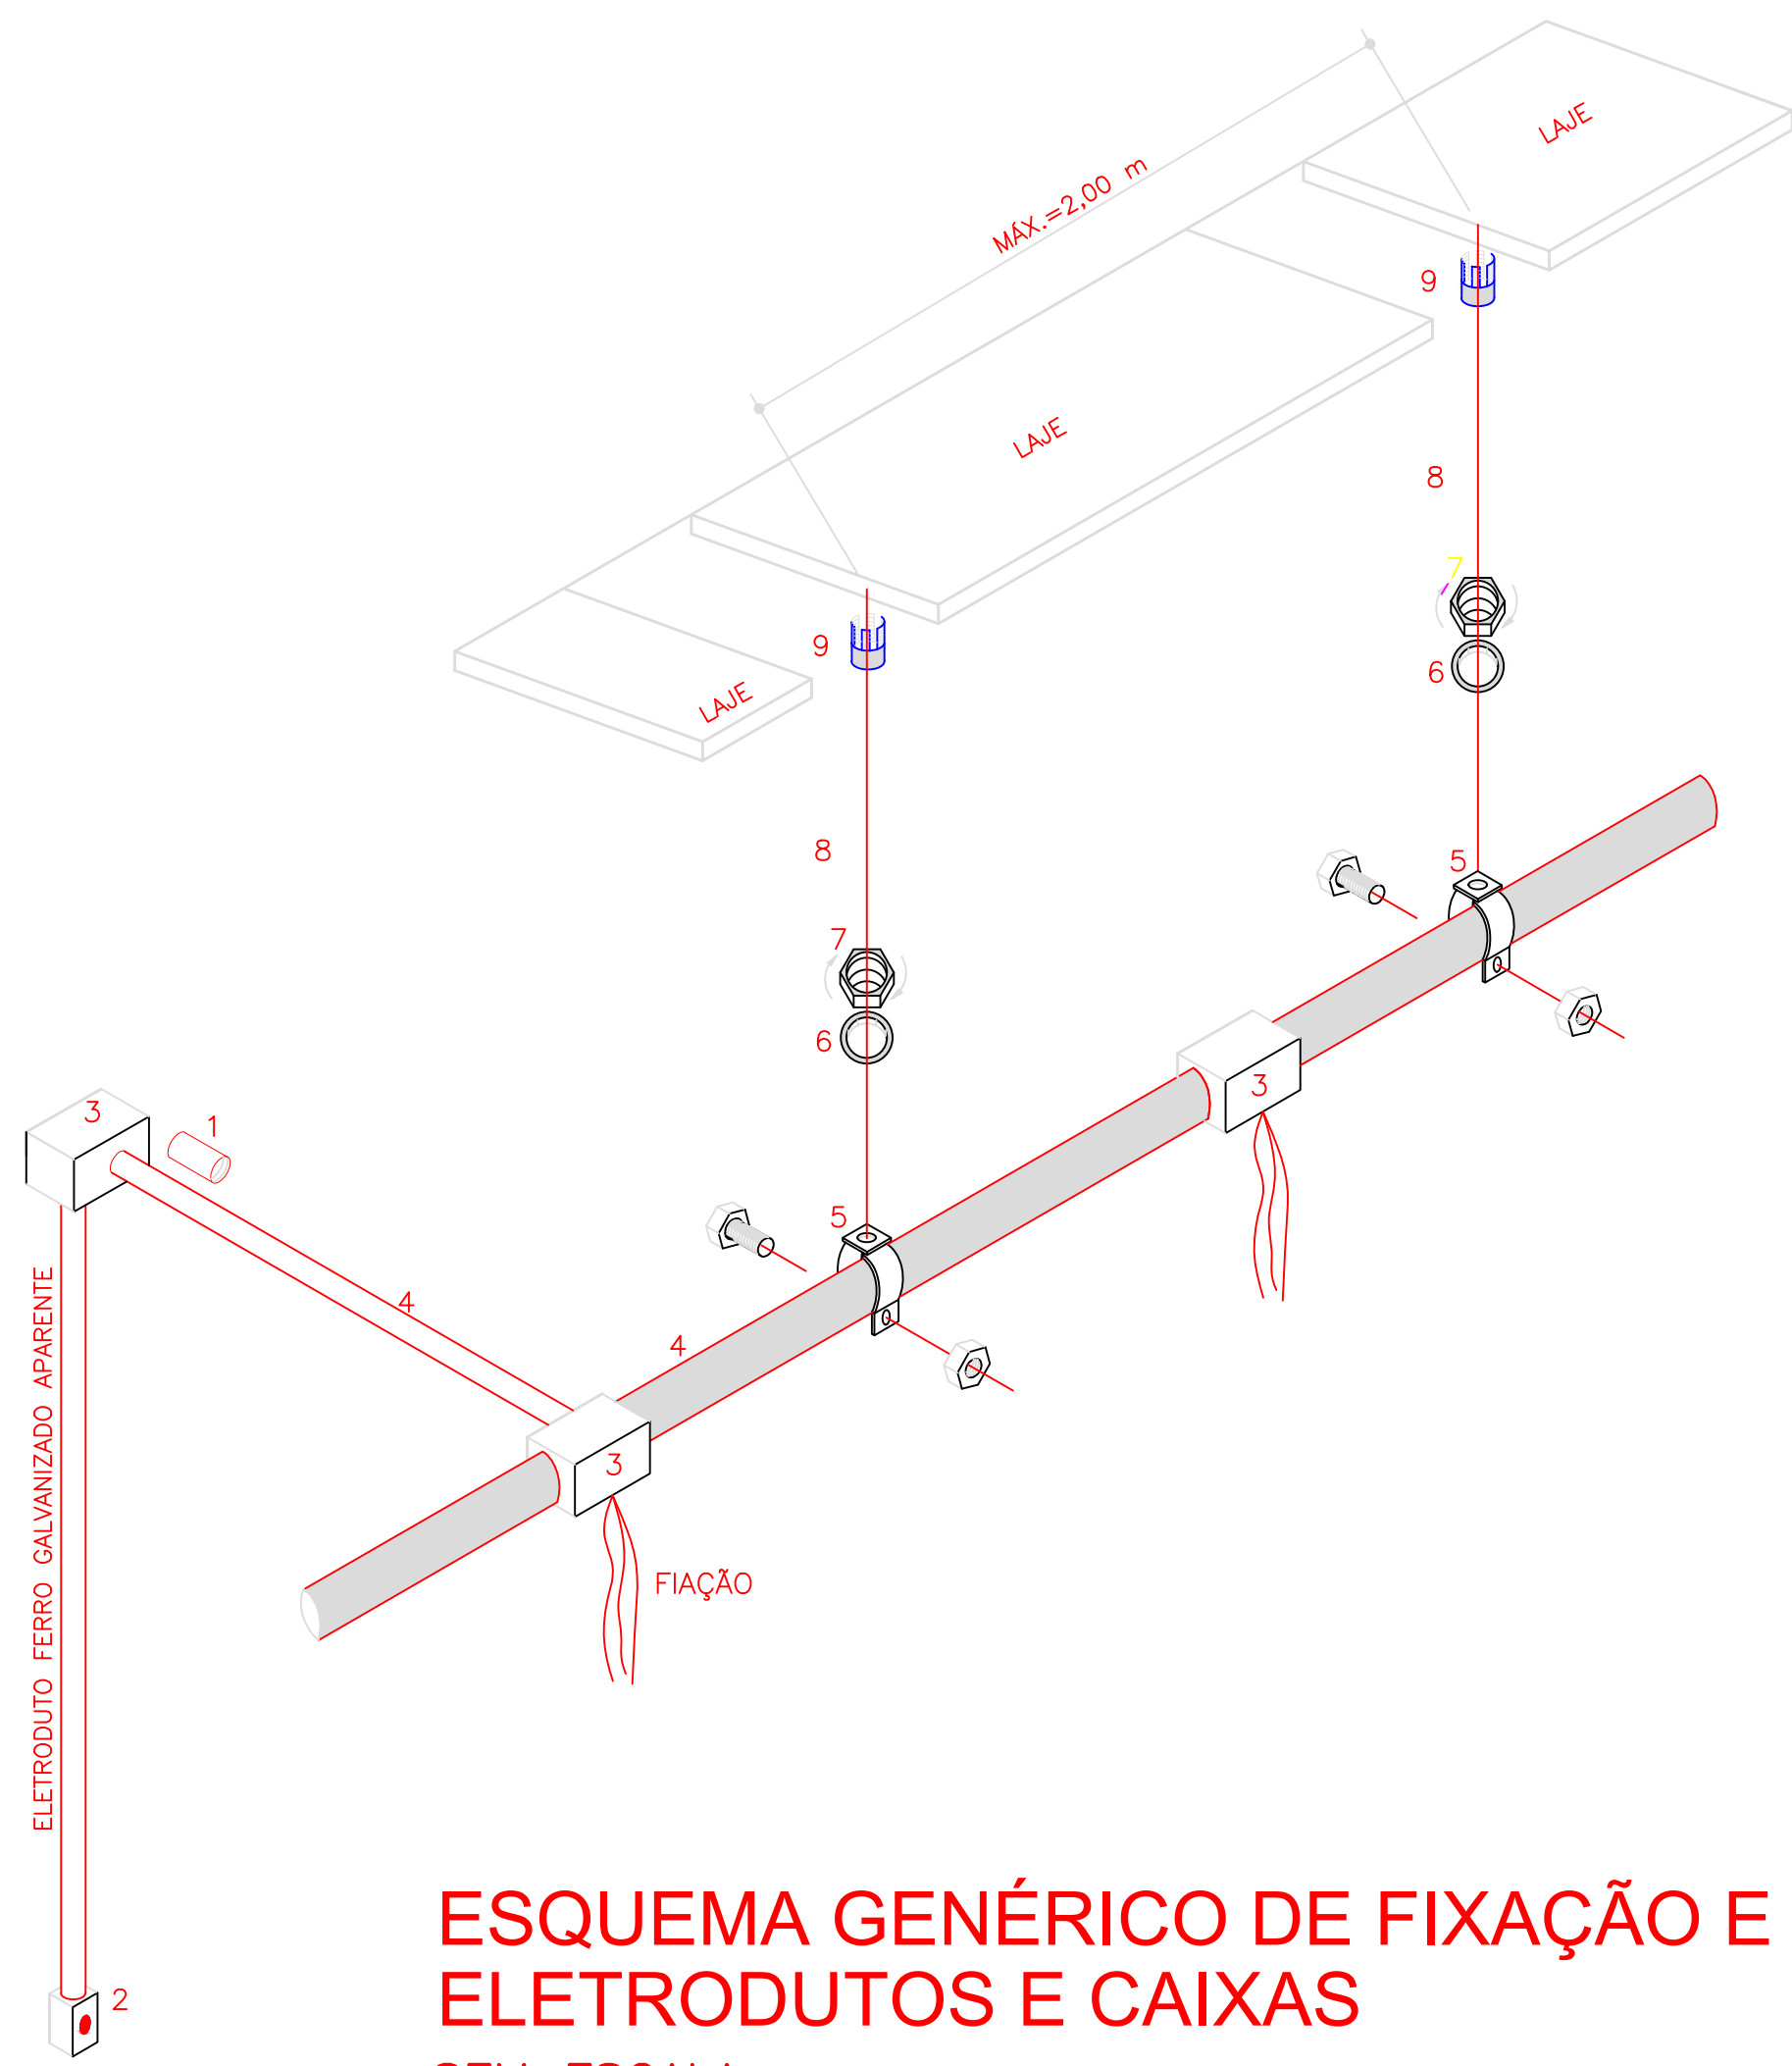


ESQUEMA GENÉRICO DE FIXAÇÃO E INSTALAÇÃO DE ELETRODUTOS E CAIXAS SEM ESCALA

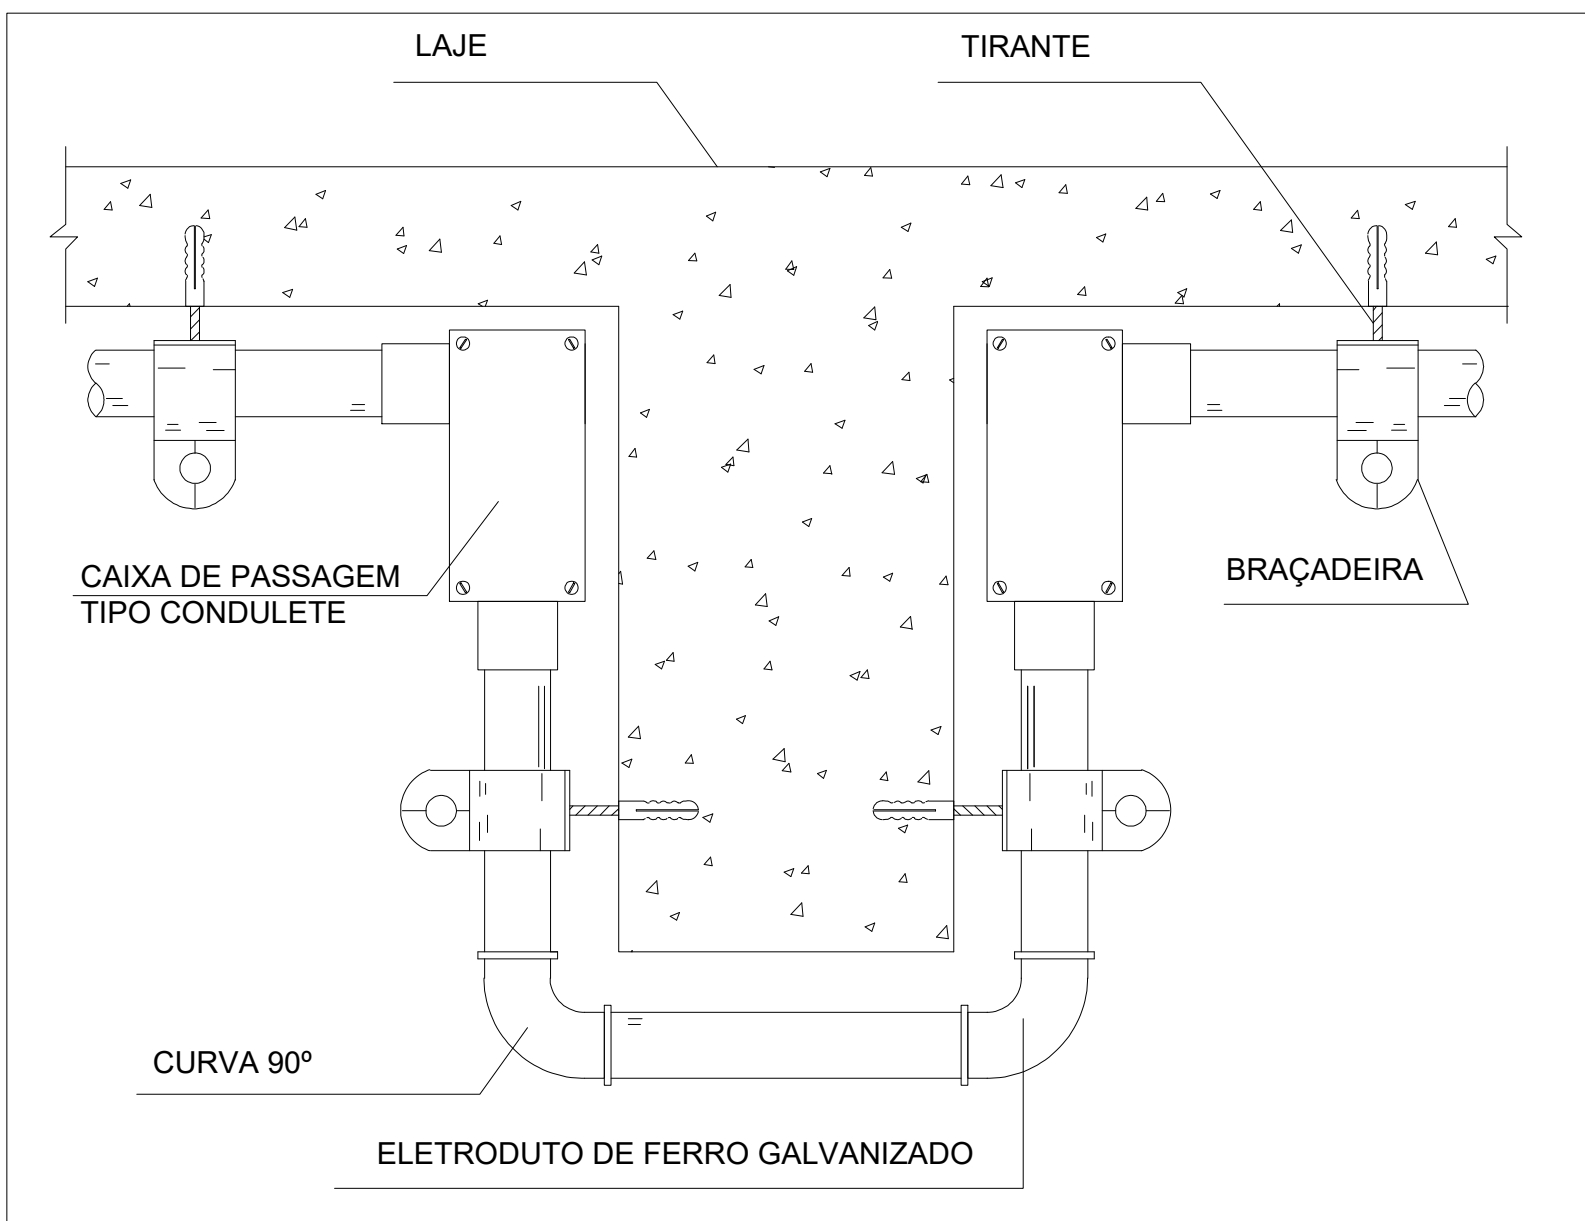

PASSAGEM DE ELETRODUTO SOB VIGA SEM ESCALA

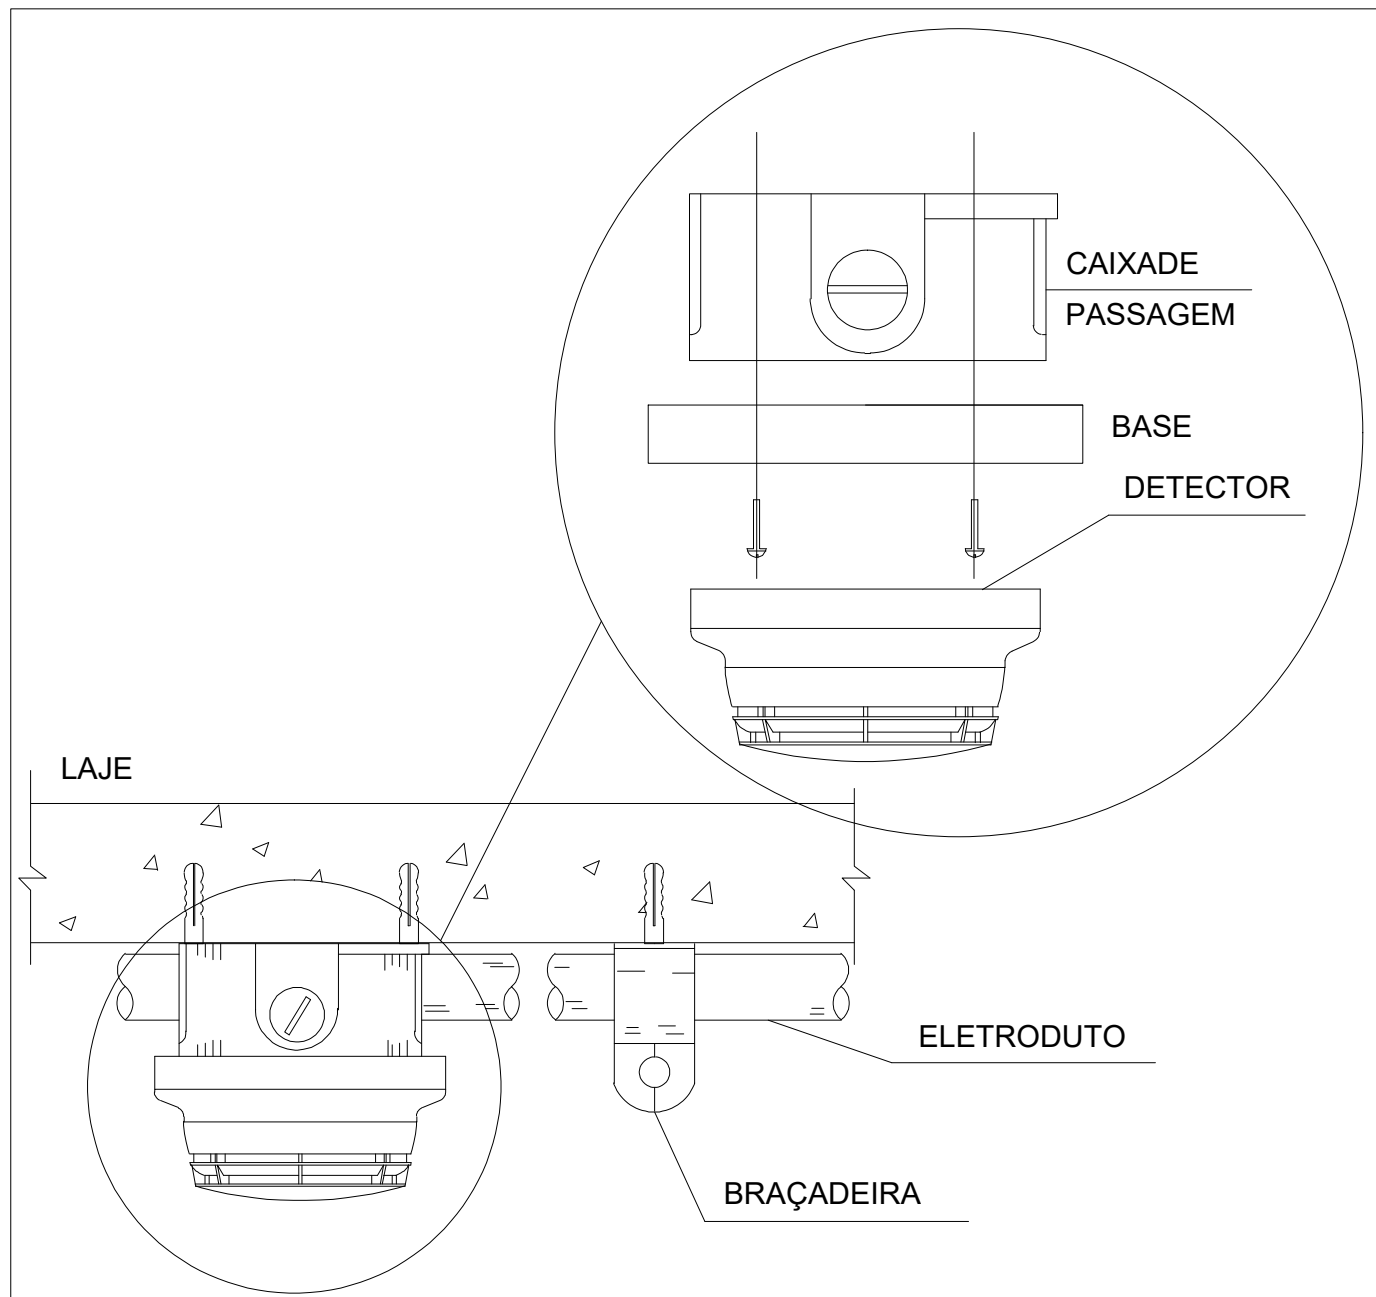


FIXAÇÃO DE DETECTOR NA LAJE SEM ESCALA

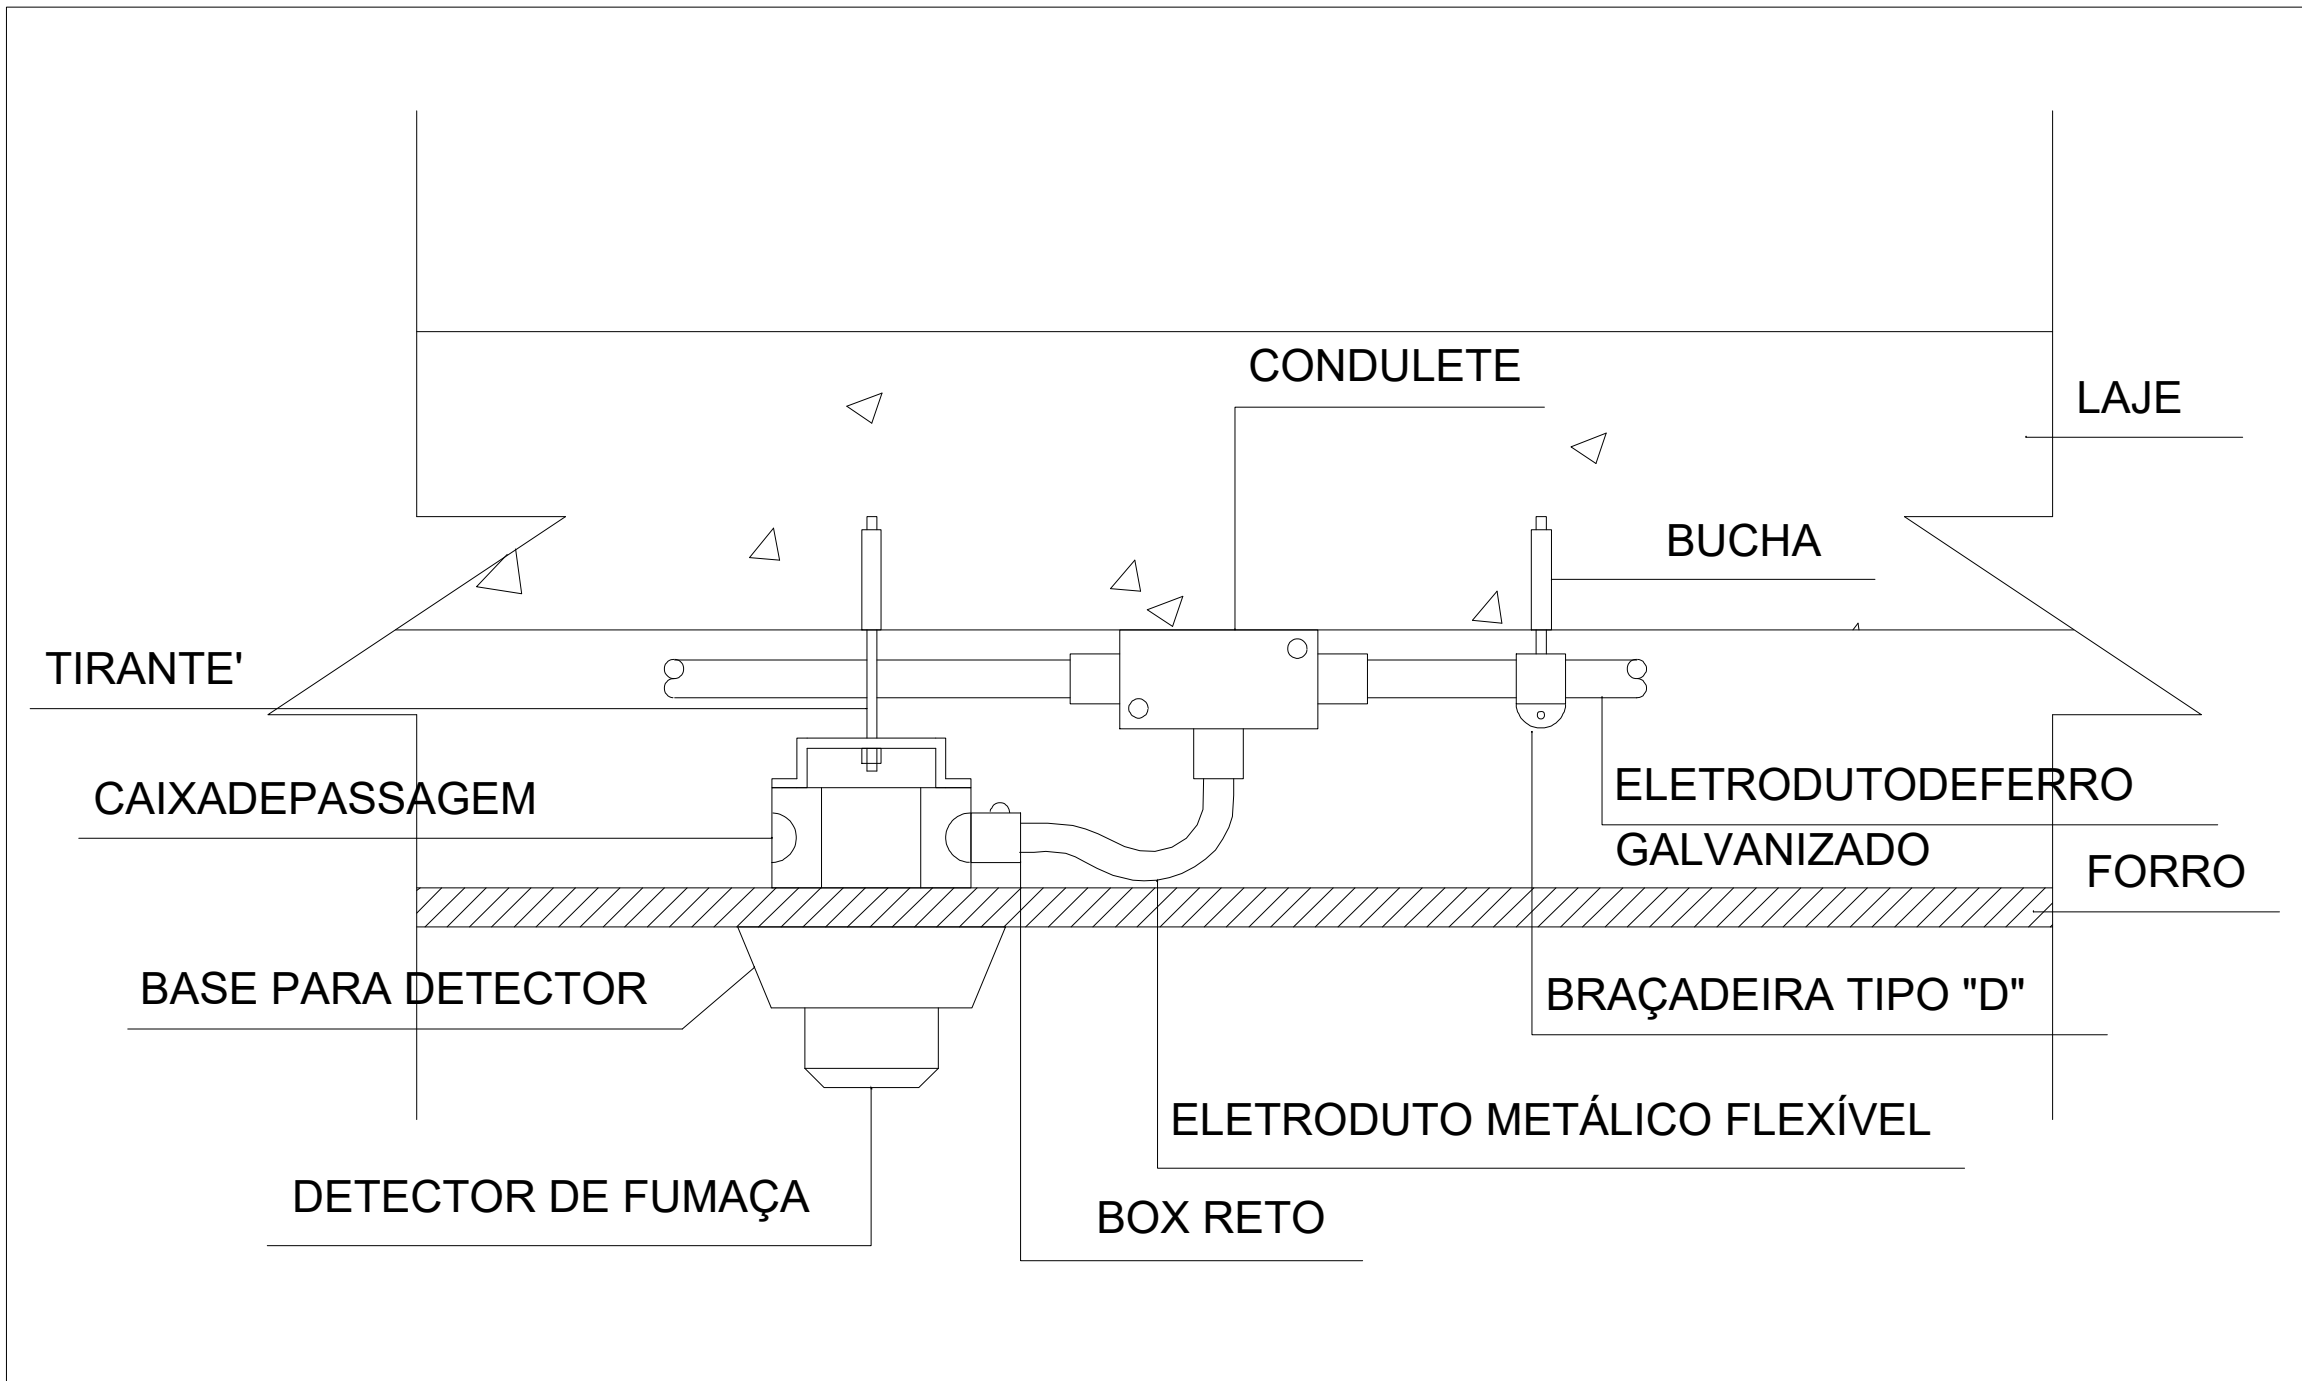

DETALHE DE INSTALAÇÃO DE DETECTOR NO FORRO



SEM ESCALA

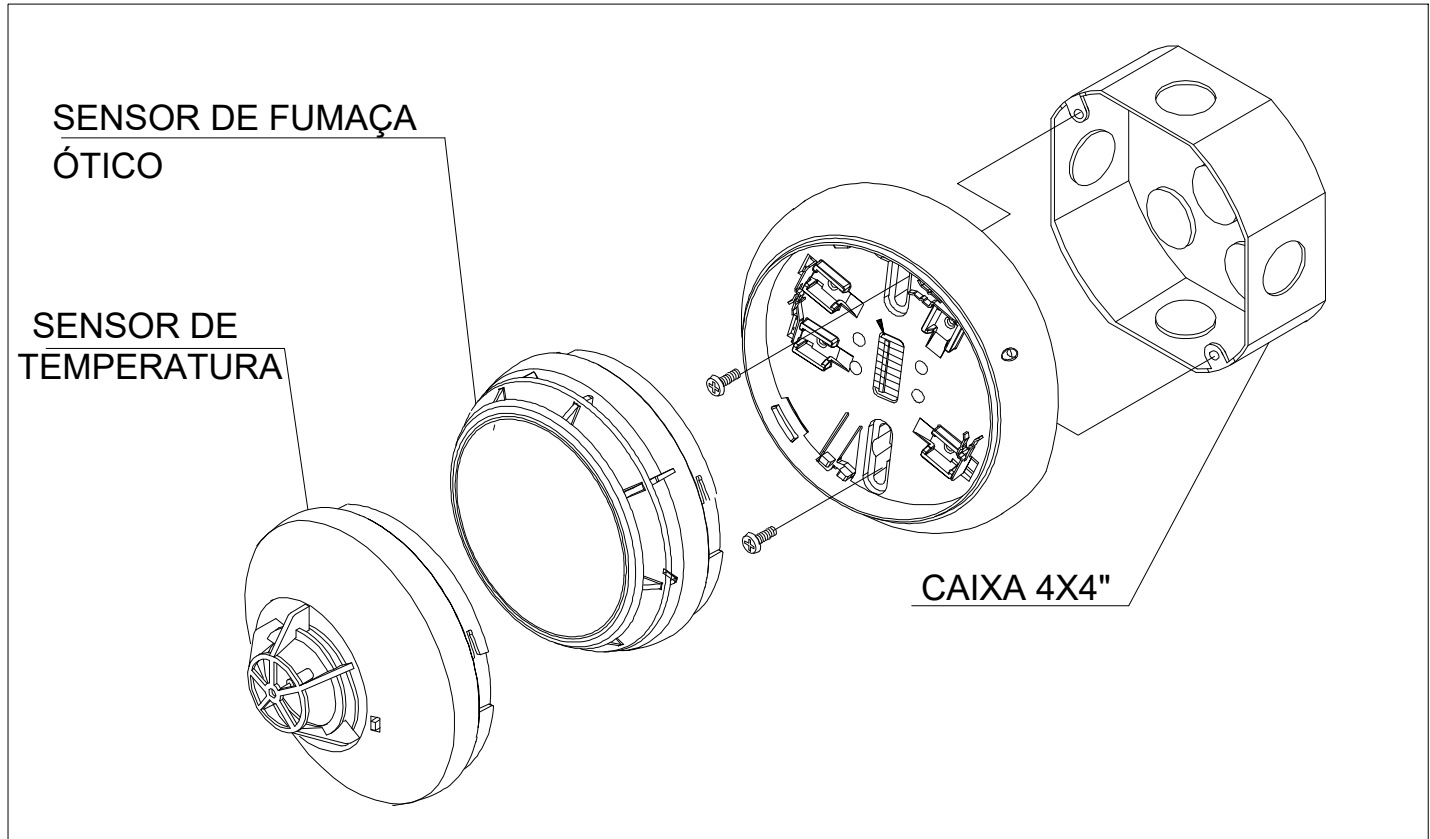

MONTAGEM DO SENSOR SEM ESCALA

SIRENE E ACIONADOR MANUAL (BOTOEIRA)

OBS.: AS BOTOEIRAS DEVERÃO POSSUIR LEDS DE VARREDURA NA COR VERDE E QUANDO ACIONADAS NA COR VERMELHA.

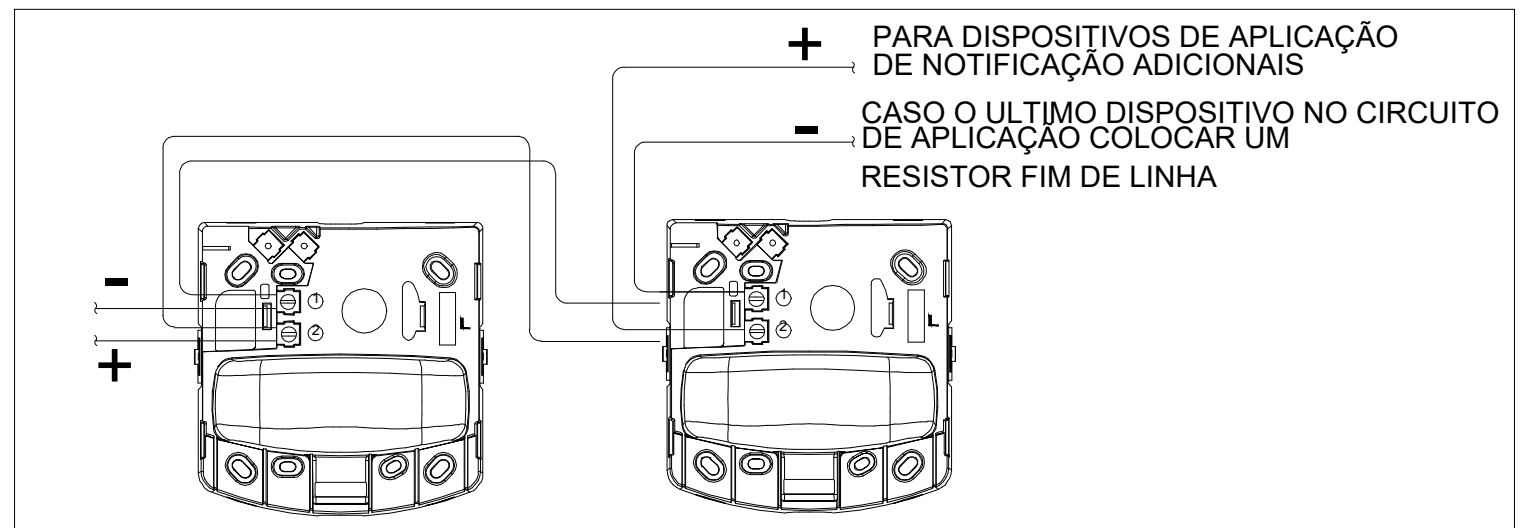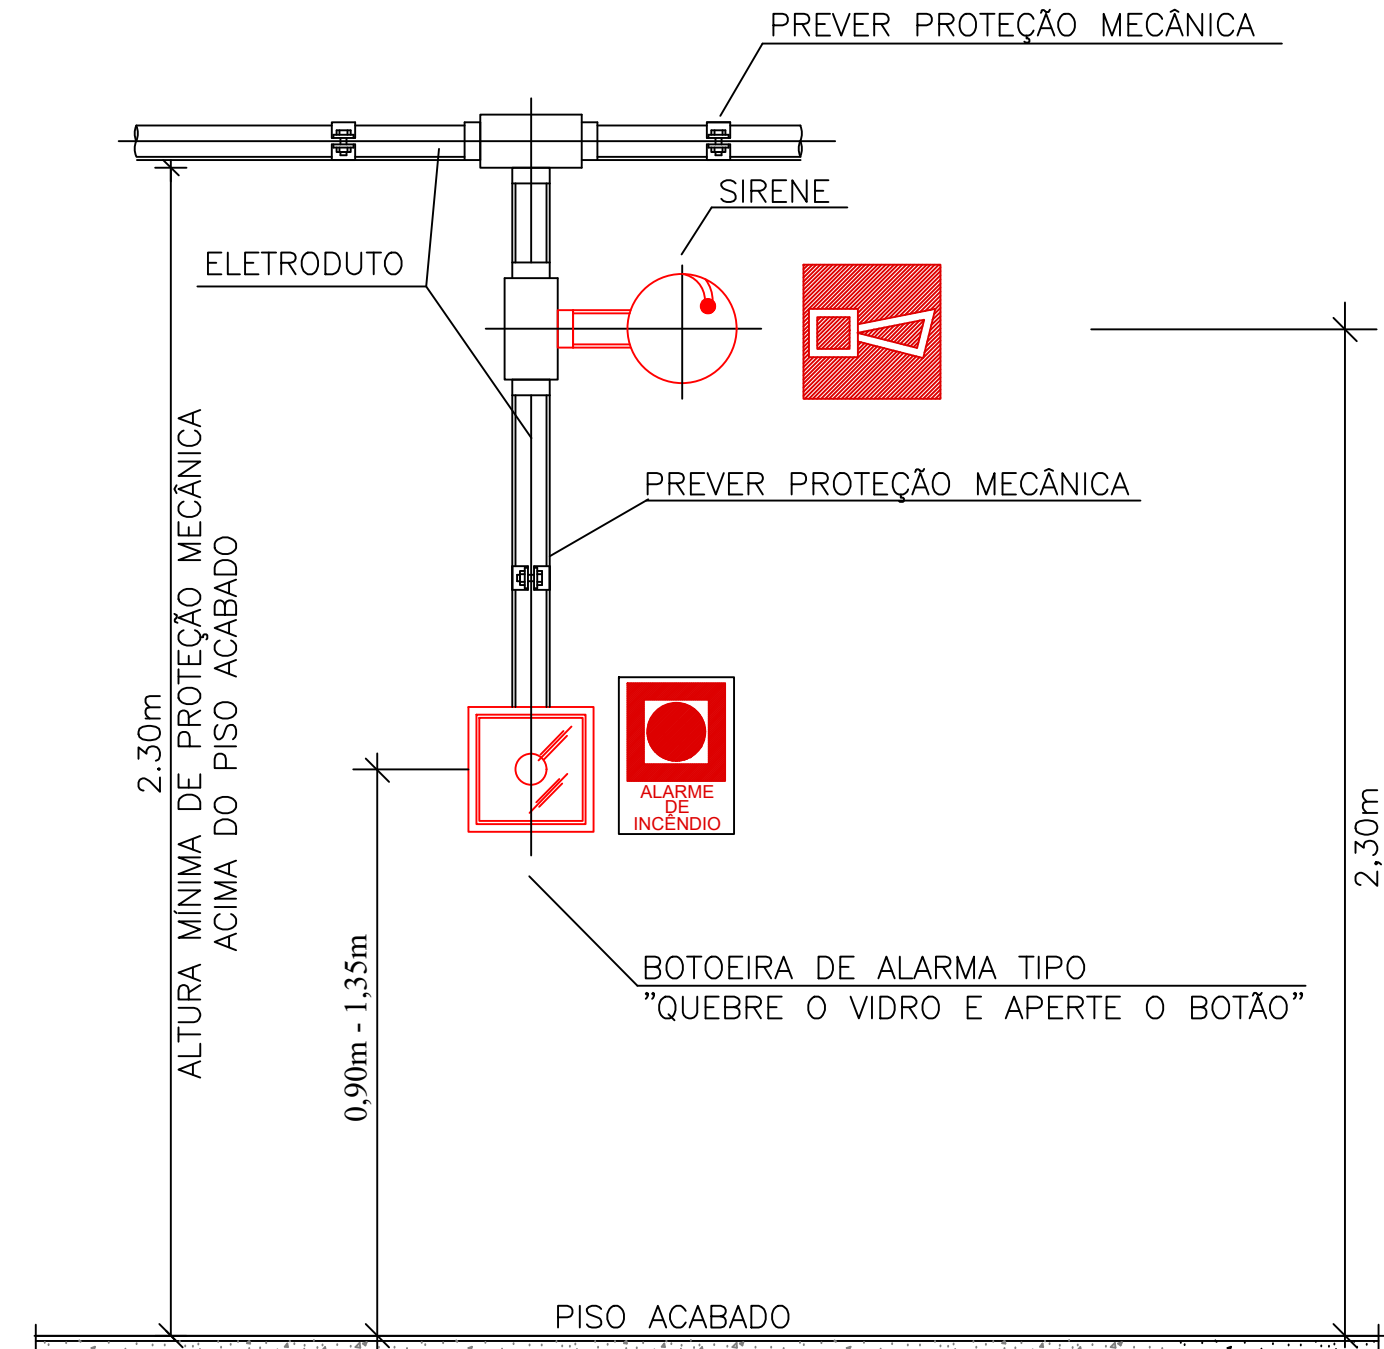

DETALHE DA INSTALAÇÃO DA SIRENE

SEM ESCALA

QUADRO DE REVISÕES:		
Nº REV.	DATA	DESCRIÇÃO
00	15/09/2022	EMIÇÃO INICIAL
01	10/10/2022	ALTERAÇÃO DE ARQUITETURA R02 E TAQUEAMENTO
02	02/11/2022	ATUALIZAÇÃO DE ARQUITETURA R04, RELOCAÇÃO DA FOSSA SEPTICA CONFORME SOLICITADO
RESPONSÁVEL TÉCNICO / CREA:		
RESPONSÁVEL TÉCNICO		
PROPRIETÁRIO:		
FUNDEPES		
JOSÉ HUMBERTO DOS SANTOS CREA Nº XXXXXXXX		
ANDRÉ LUIS E SILVA SANTOS CREA Nº XXXXXXXX		
TATIANA MAGNA LIMA E SILVA SANTOS CREA Nº XXXXXXXX		
NOME DO PROJETO OU PROPRIETÁRIO:		
UFAL - NEES-NUCLÉO DE EXCELENCIA DE TECNOLOGIA-ENSINO HÍBRIDO		
ENDEREÇO:		
RUA MINISTRO SALGADO FILHO, 78, PITANGUIHA, 57052-140		
DISCIPLINA:		
SISTEMA DE DETECÇÃO E COMBATE A INCENDIO		
NOME DA PLANTA:		
DETALHES_SDAI		
DATA EMISSÃO:		
SETEMBRO 2022		
ESCALA:		
INDICADA		
PRANCHA:		
03 / 04		
NOME DO PROJETO OU PROPRIETÁRIO:		
UFAL - NEES-NUCLÉO DE EXCELENCIA DE TECNOLOGIA-ENSINO HÍBRIDO		
ENDEREÇO:		
RUA MINISTRO SALGADO FILHO, 78, PITANGUIHA, 57052-140		
DISCIPLINA:		
SISTEMA DE DETECÇÃO E COMBATE A INCENDIO		
NOME DA PLANTA:		
DETALHES_SDAI		
DATA EMISSÃO:		
SETEMBRO 2022		
ESCALA:		
INDICADA		
PRANCHA:		
03 / 04		