OBSERVAÇÕES / CONVENÇÕES

. É INDISPENSÁVEL A CONFERÊNCIA DAS MEDIDAS NO LOCAL

LEGENDA LUMINOTÉCNICO:	
SÍMBOLO	ESPECIFICAÇÃO
	Refletor Led 100w Ip65 3000k - Avant
	Arandela Frisada 30 w 2500k Efeito Parede Externa
	Perfil de Led sobrepor 30 w 2500k

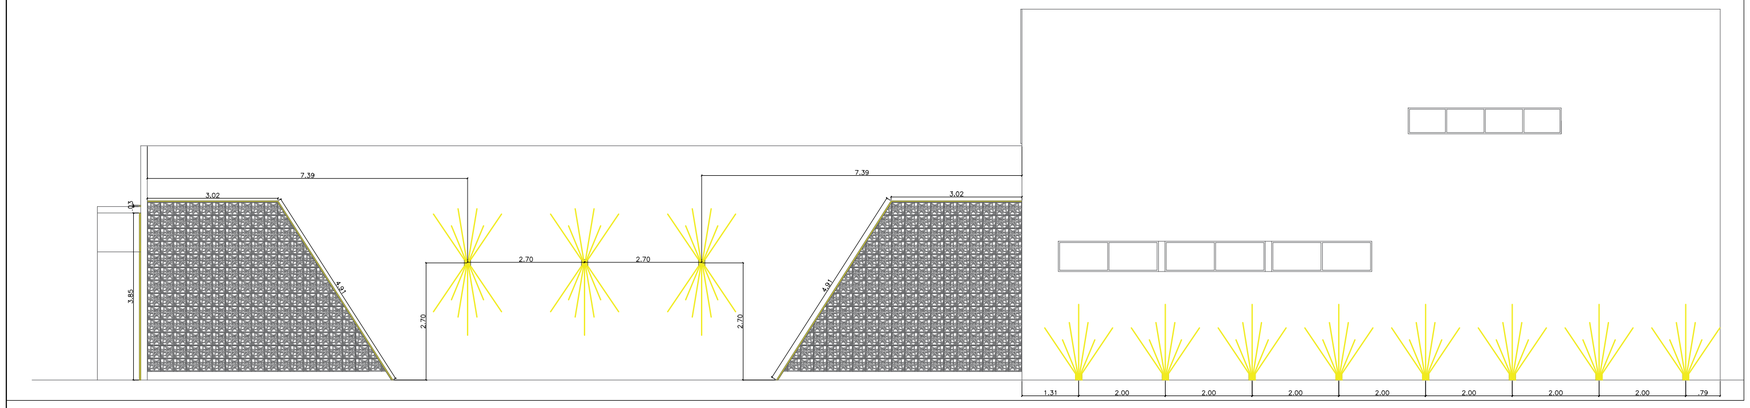

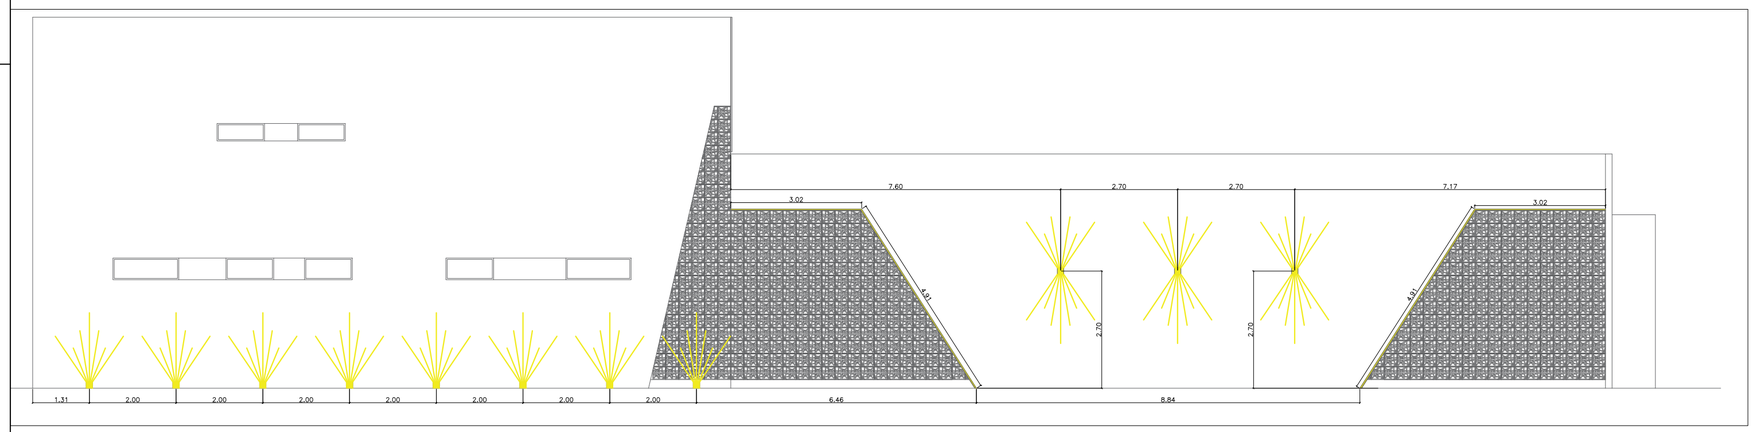

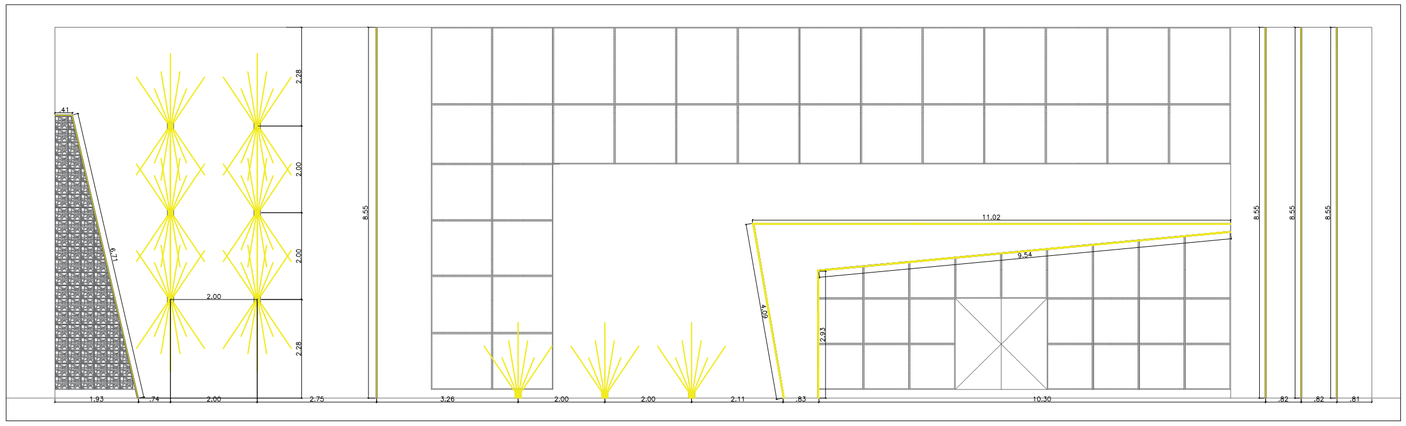

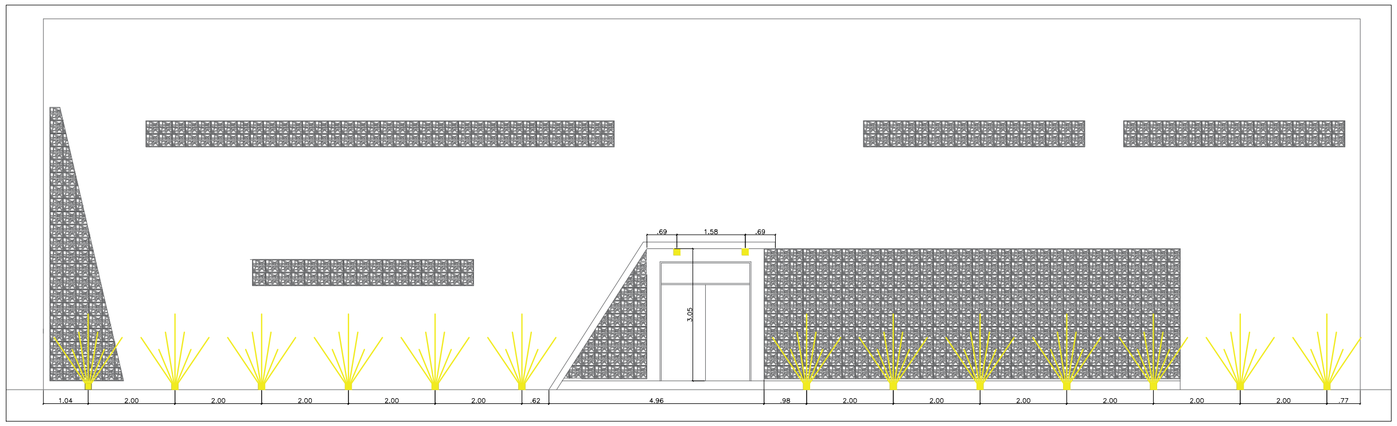

QUADRO DE REVISÕES:

Nº REV.	DATA	DESCRIÇÃO

RESPONSÁVEL TÉCNICO / CREA:
RESPONSÁVEL.TÉCNICO

PROPRIETÁRIO:
FUNDEPES

NEES

NOME DO PROJETO OU PROPRIETÁRIO:

UFAL - NEES-NUCLÉO.DE.EXCELENCIA.DE.TECNOLOGIA-ENSINO.HÍBRIDO

ENDEREÇO:
RUA.MINISTRO.SALGADO.FILHO,78,PITANGUINHA,57052-140

DISCIPLINA:
DISCIPLINA

NOME DA PLANTA:
FACHADAS

DATA EMISSÃO:
SETEMBRO.2022

ESCALA:
INDICADA

PRANCHA:
03

NOME DO ARQUIVO:
PLOTAGEM- ILUMINAÇÃO UFAL

A2(594X420)mm