


ESQUADRIA DE ALUMINIO ANODIZADO PRETO, VIDRO LISO 5mm, PANOS FIXOS E FOLHA DE CORRER

P2 REUNIÃO 04 PESSOAS

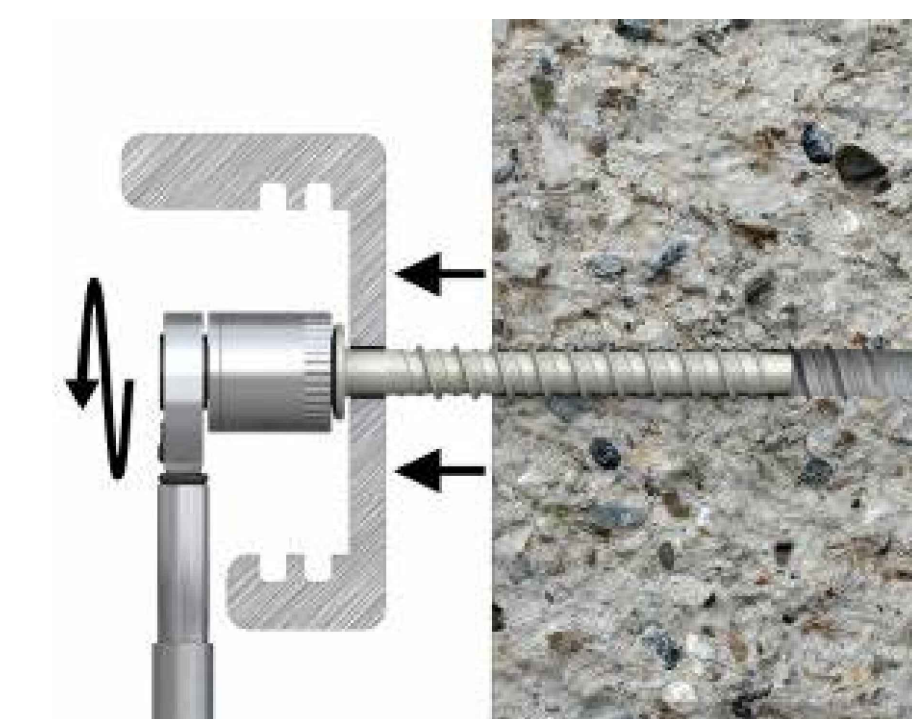



PONTALHETE

ESQUADRIA DE ALUMINIO ANODIZADO PRETO, VIDRO LISO 5mm, PANOS FIXOS E FOLHA DE CORRER


P2 REUNIÃO 04 PESSOAS

QUANT. 01

TODAS AS ESTRUTURAS DE ESQUADRIAS DEVERÃO ESTAR FIXADAS NO PISO COM CHUMBADORES E PONTALHETES ADEQUADOS PARA FIXAÇÃO DESTES CONFORME O FABRICANTE DA ESQUADRIA.

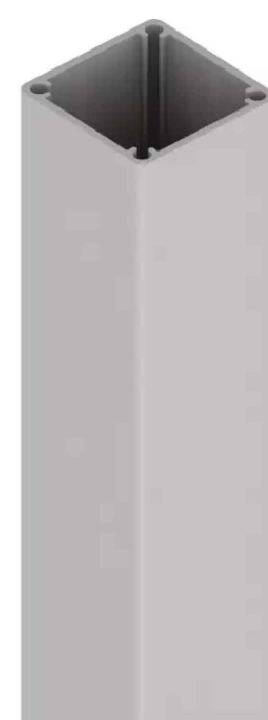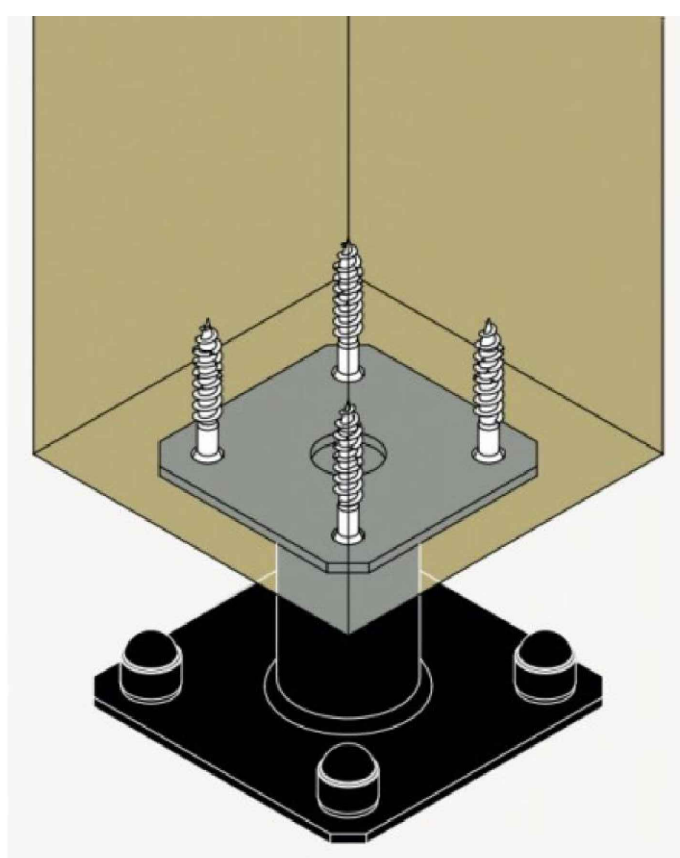

MONTANTE

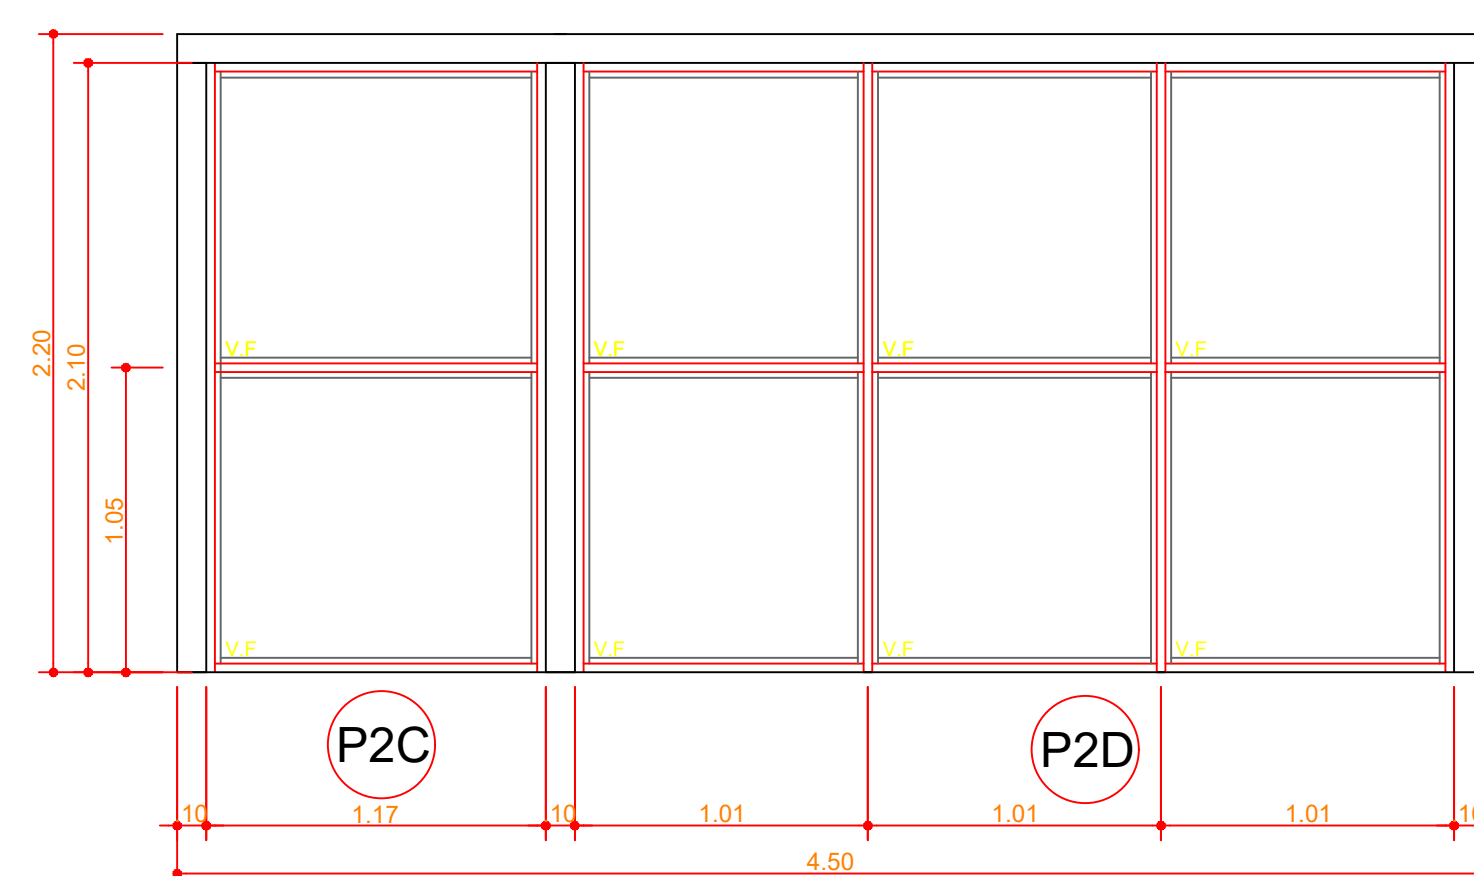

ESQUADRIA DE ALUMINIO ANODIZADO PRETO. VIDRO LISO 5mm. PANOS FIXOS.

P2 C E D - REUNIÃO 04 PESSOAS

QUADRO DE REVISÕES:		
Nº REV.	DATA	DESCRIÇÃO
00	20/12/2022	EMIÇÃO INICIAL
TATIANA MAGNA LIMA E SILVA SANTOS CFT - 0200132563- D - AL		PROPRIETÁRIO: FUNDEPES
RESPONSÁVEL TÉCNICO / CREA:		
<div style="display: flex; justify-content: space-around; align-items: center;"> <div style="text-align: center;">  </div> <div style="text-align: center;">  </div> <div style="text-align: center;">  </div> </div> <div style="display: flex; justify-content: space-between; margin-top: 20px;"> <div> <p>JOSÉ HUMBERTO DOS SANTOS CREA 17598 D /PE</p> <p>ANDRÉ LUIS E SILVA SANTOS CREA 823094-D/ PE</p> <p>TATIANA MAGNA LIMA E SILVA SANTOS CFT 0200132563 - D-AL</p> </div> </div>		
NOME DO PROJETO OU PROPRIETÁRIO:		
UFAL NEES-NUCLÉO.DE.EXCELENCIA.DE.TECNOLOGIA-ENSINO.HÍBRIDO		
ENDEREÇO: Av. Lourival Melo Mota, S/N , Tabuleiro do Martins, Maceió – AL		
DISCIPLINA: ESTRUTURA DE ESQUADRIAS		
NOME DA PLANTA: ESTRUTURA DE ESQUADRIAS DE ALUMINIO		
DATA EMISSÃO: DEZEMBRO.2022		ESCALA: 1/25
NOME DO ARQUIVO: GS.392.NEES.20.01.01 R00		PRANCHA: <div style="font-size: 2em; font-weight: bold;">01/04</div>