


ESQUADRIA DE ALUMINIO ANODIZADO PRETO, VIDRO LISO 5mm, PANOS FIXOS E FOLHA DE CORRER

**P3 REUNIÃO 06 PESSOAS**

QUANT. 02


TODAS AS ESTRUTURAS DE ESQUADRIAS DEVERÃO ESTAR FIXADAS NO PISO COM CHUMBADORES E PONTALHETES ADEQUADOS PARA FIXAÇÃO DESTES CONFORME O FABRICANTE DA ESQUADRIA.

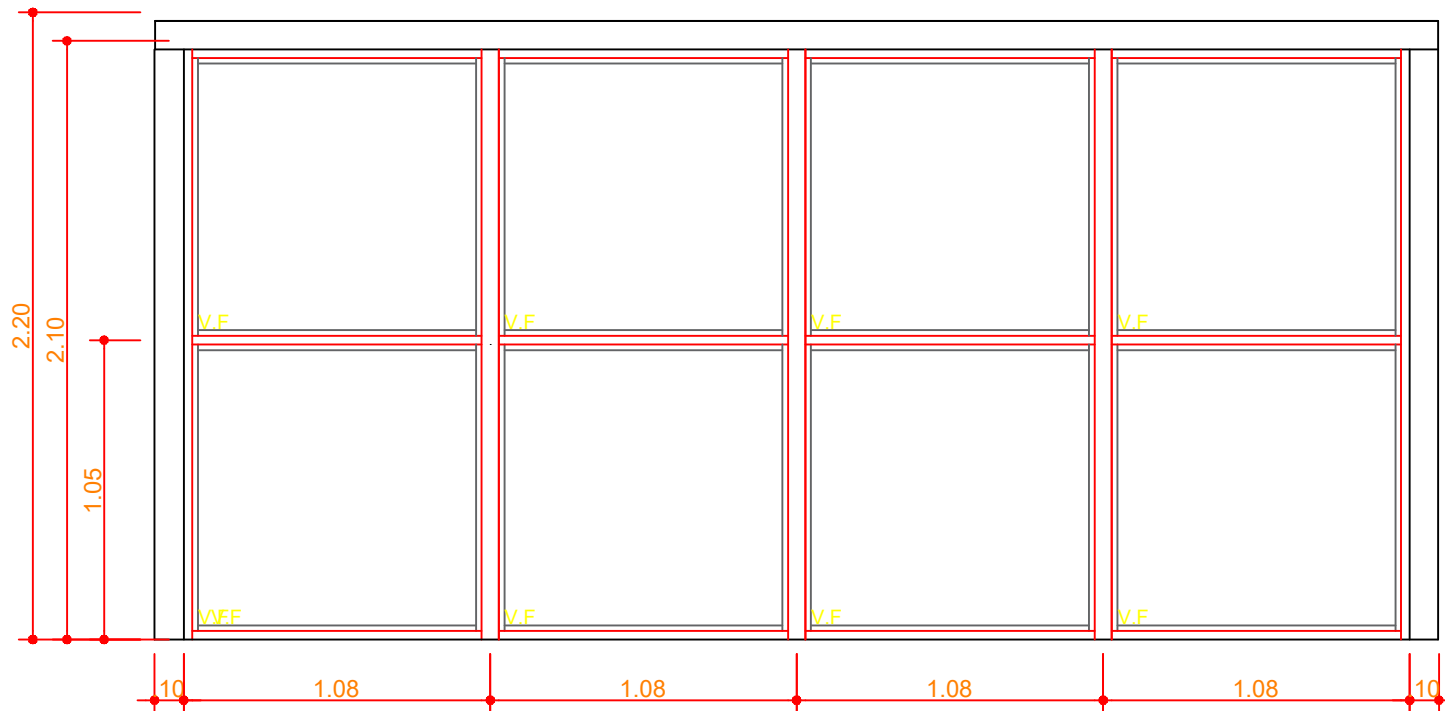

ESQUADRIA DE ALUMINIO ANODIZADO PRETO, VIDRO LISO 5mm, PANOS FIXOS


**P3A REUNIÃO 06 PESSOAS**

QUANT. 02

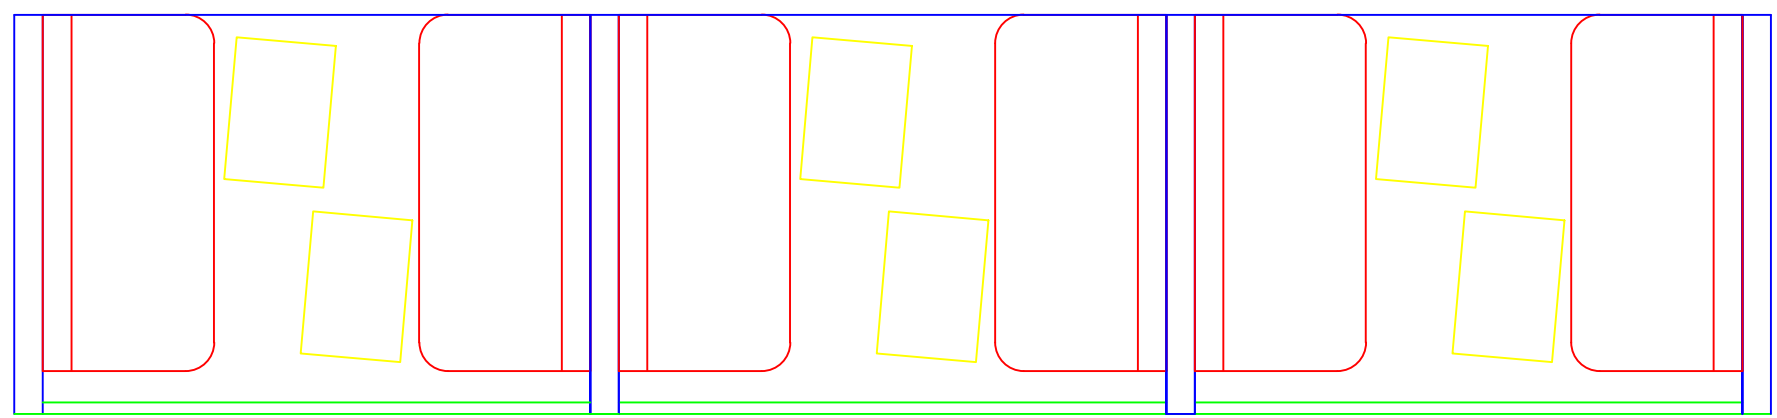

ESQUADRIA DE ALUMINIO ANODIZADO PRETO, VIDRO LISO 5mm, PANOS FIXOS E FOLHA DE ABRIR

**P1 REUNIÃO 02 PESSOAS**

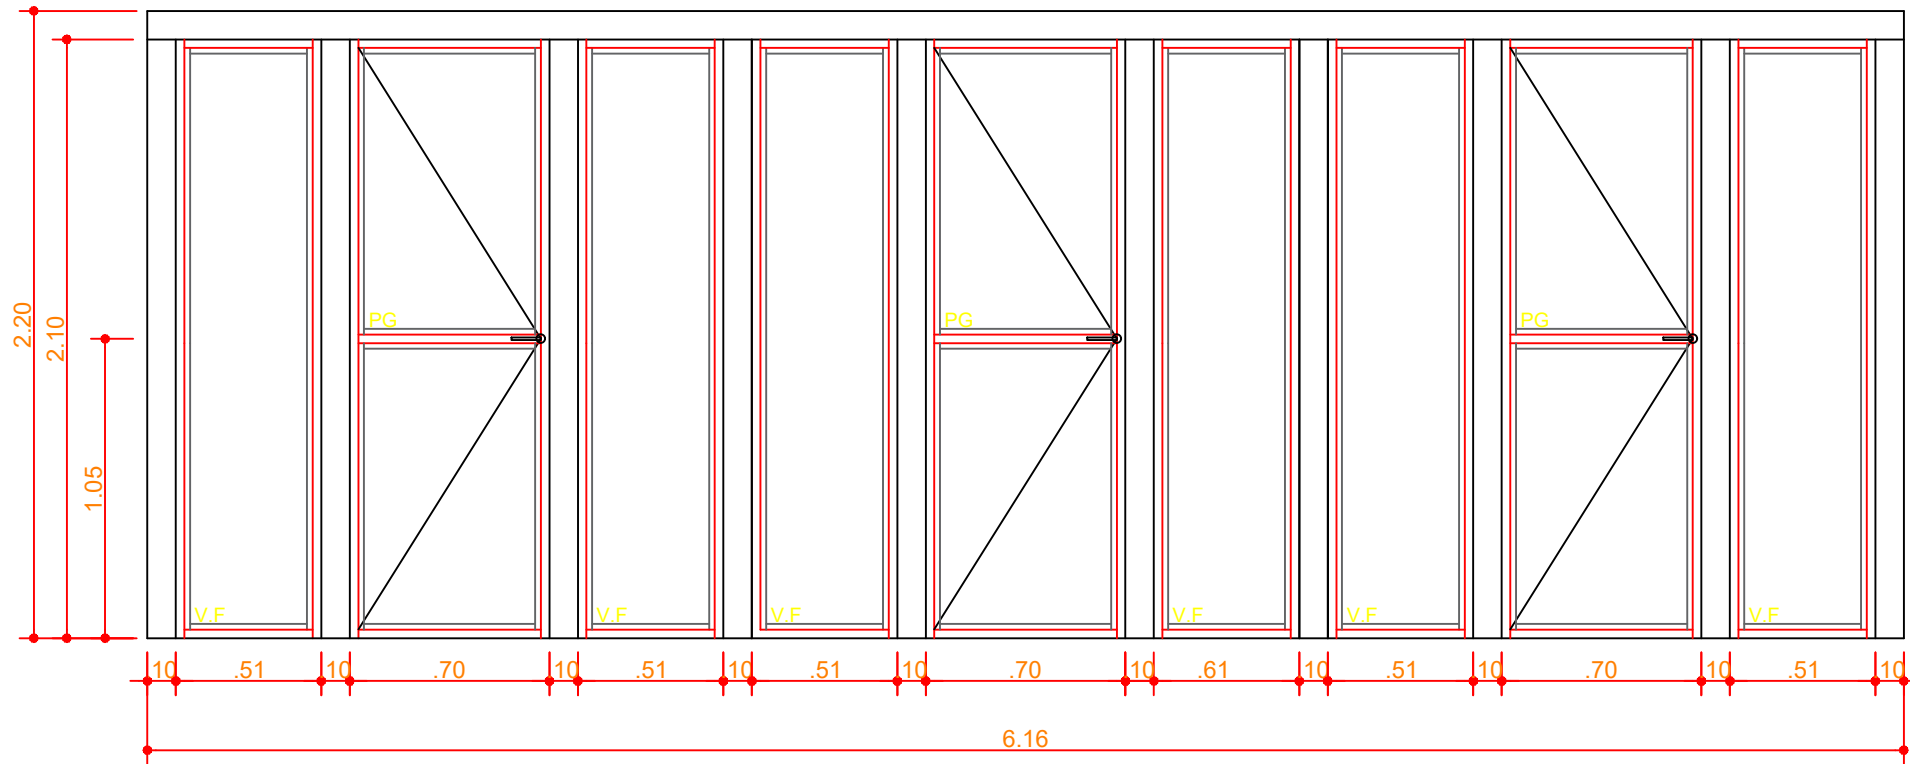

ESQUADRIA DE ALUMINIO ANODIZADO PRETO, VIDRO LISO 5mm, PANOS FIXOS E FOLHA DE ABRIR

**P1 REUNIÃO 02 PESSOAS**

QUANT. 01

TODAS AS ESTRUTURAS DE ESQUADRIAS DEVERÃO ESTAR FIXADAS NO PISO COM CHUMBADORES E PONTALHETES ADEQUADOS PARA FIXAÇÃO DESTES CONFORME O FABRICANTE DA ESQUADRIA.

NOTA:

TODAS AS ESQUADRIAS TIPO DIVISÓRIAS DE VIDRO DEVERÃO ESTAR FIXADAS COM PONTALHETES E CHUMBADORES ADEQUADOS AO FABRICANTE DOS MONTANTES.

ESTES DEVERÃO SEGUIR NORMA : NBR ISO 9001, NBR ISO 14001 e NBR ISO 45001. E a certificação ASI (AluminiumStewardshipInitiative), o mais importante Selo de Sustentabilidade na cadeia de valor do alumínio.



PONTALHETE



CHUMBADOR

QUADRO DE REVISÕES:		
Nº REV.	DATA	DESCRIÇÃO
00	20/12/2022	EMIÇÃO INICIAL
TATIANA MAGNA LIMA E SILVA SANTOS CFT - 0200132563- D - AL		PROPRIETÁRIO: FUNDEPES
RESPONSÁVEL TÉCNICO / CREA:		JOSÉ HUMBERTO DOS SANTOS CREA 17598 D /PE
ANDRÉ LUIS E SILVA SANTOS CREA 823094-D/ PE		TATIANA MAGNA LIMA E SILVA SANTOS CFT 0200132563 - D-AL
NOME DO PROJETO OU PROPRIETÁRIO:		
UFAL NEES-NUCLÉO.DE.EXCELENCIA.DE.TECNOLOGIA-ENSINO.HÍBRIDO		
ENDEREÇO: Av. Lourival Melo Mota, S/N , Tabuleiro do Martins, Maceió – AL		
DISCIPLINA: ESTRUTURA DE ESQUADRIAS		
NOME DA PLANTA: ESTRUTURA DE ESQUADRIAS DE ALUMINIO		
DATA EMISSÃO: DEZEMBRO.2022	ESCALA: 1/25	PRANCHA:  02/04
NOME DO ARQUIVO: GS.392.NEES.20.01.02_R00		