


P4 REUNIÃO 07 PESSOAS

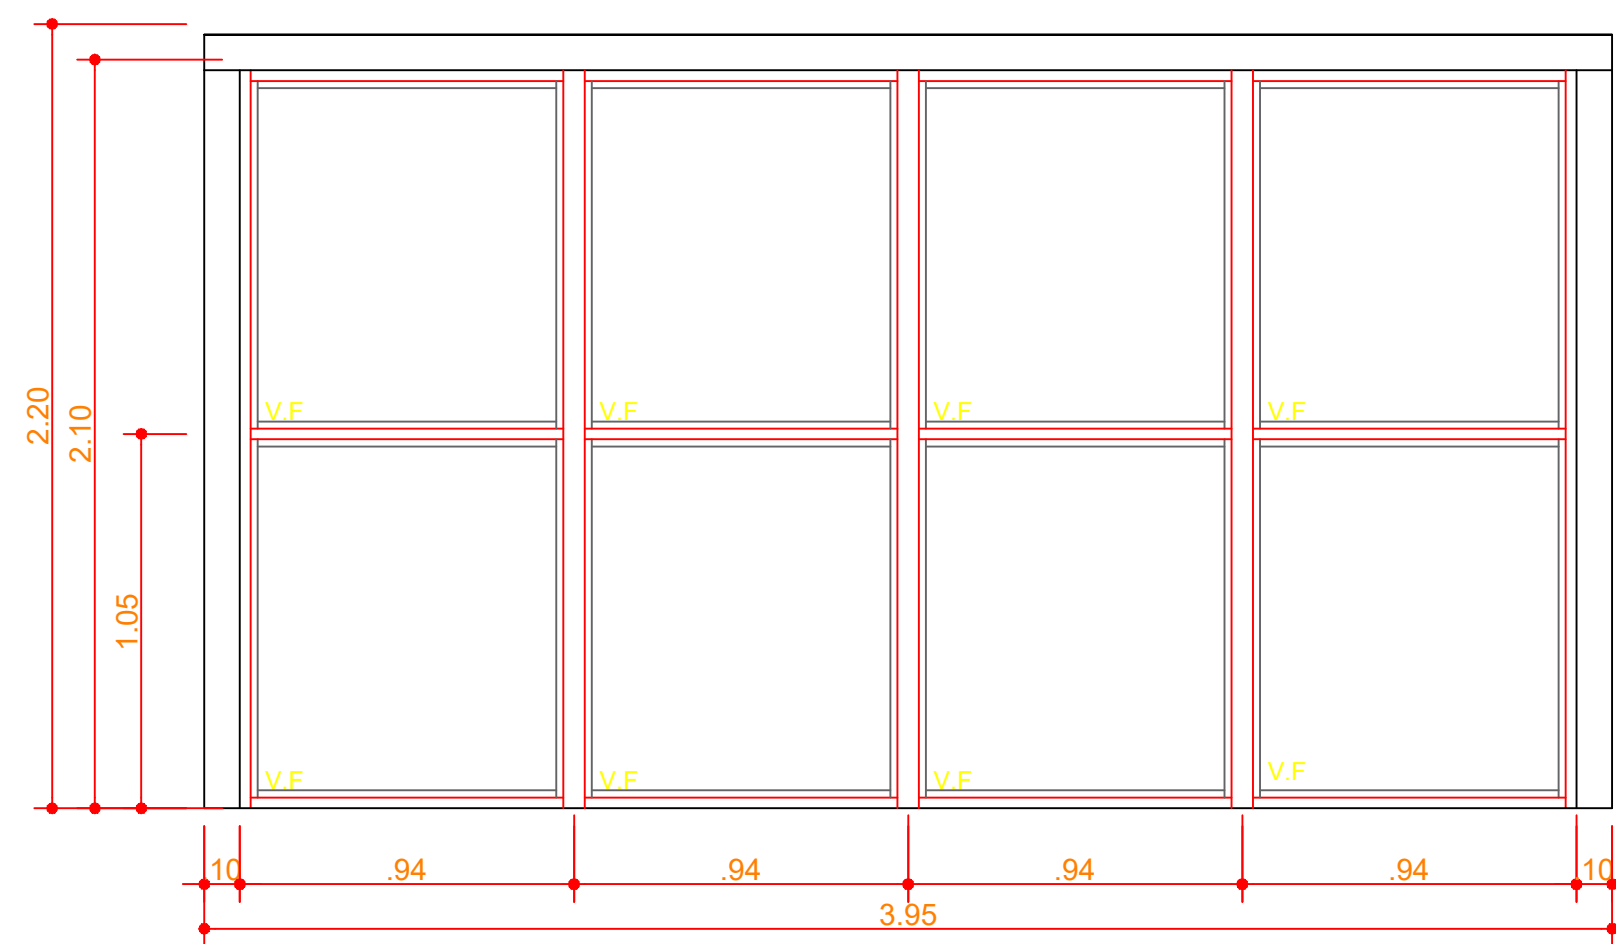


ESQUADRIA DE ALUMINIO ANODIZADO PRETO, VIDRO LISO 5mm, PANOS FIXOS

P4A REUNIÃO 07 PESSOAS

QUANT. 02



PONTALHETE

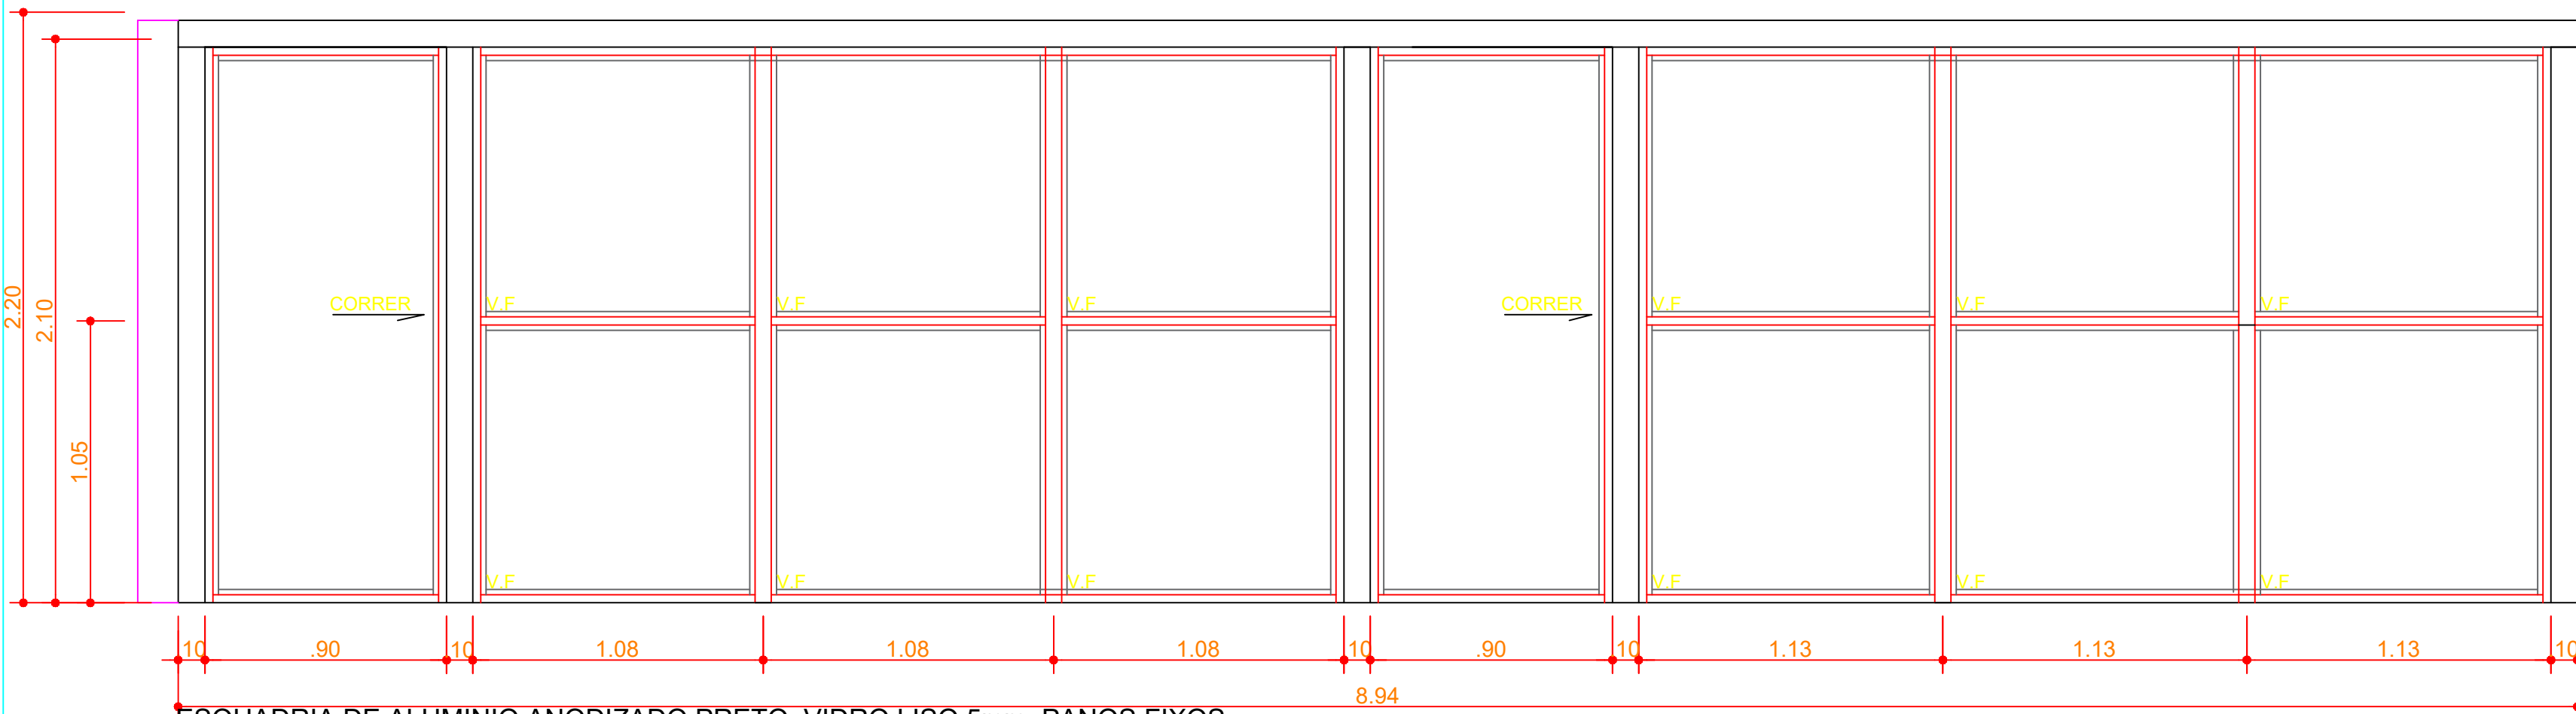

ESQUADRIA DE ALUMINIO ANODIZADO PRETO, VIDRO LISO 5mm, PANOS FIXOS

P4 REUNIÃO 07 PESSOAS

QUANT. 01

TODAS AS ESTRUTURAS DE ESQUADRIAS DEVERÃO ESTAR FIXADAS NO PISO COM CHUMBADORES E PONTALHETES ADEQUADOS PARA FIXAÇÃO DESTES CONFORME O FABRICANTE DA ESQUADRIA.

NOTA:

TODAS AS ESQUADRIAS TIPO DIVISÓRIAS DE VIDRO DEVERÃO ESTAR FIXADAS COM PONTALHETES E CHUMBADORES ADEQUADOS AO FABRICANTE DOS MONTANTES. ESTES DEVERÃO SEGUIR NORMA: NBR ISO 9001, NBR ISO 14001 e NBR ISO 45001. E a certificação ASI (Aluminium Stewardship Initiative), o mais importante Selo de Sustentabilidade na cadeia de valor do alumínio.



DETALHE DE ESTRUTURA DE ESQUADRIAS EM ALUMINIO

QUADRO DE REVISÕES:

Nº REV.	DATA	DESCRIÇÃO
00	20/09/2022	EMIÇÃO INICIAL

TATIANA MAGNA LIMA E SILVA SANTOS
CFT - 0200132563- D - AL
RESPONSÁVEL TÉCNICO / CREA:

PROPRIETÁRIO:
FUNDEPES



JOSÉ HUMBERTO DOS SANTOS
CREA 17598 D / PE
ANDRÉ LUIS E SILVA SANTOS
CREA 823094-D/ PE
TATIANA MAGNA LIMA E SILVA
SANTOS
CFT 0200132563 - D-AL

NOME DO PROJETO OU PROPRIETÁRIO:

UFAL NEES-NUCLÉO.DE.EXCELENCIA.DE.TECNOLOGIA-ENSINO.HÍBRIDO

ENDEREÇO:

Av. Lourival Melo Mota, S/N, Tabuleiro do Martins, Maceió – AL

DISCIPLINA:

ESTRUTURA DE ESQUADRIAS

NOME DA PLANTA:

ESTRUTURA DE ESQUADRIAS DE ALUMINIO

DATA EMISSÃO:
DEZEMBRO.2022

ESCALA:
1/20

PRANCHA:

NOME DO ARQUIVO:

GS.392.NEES.20.01.03_R00

03/04