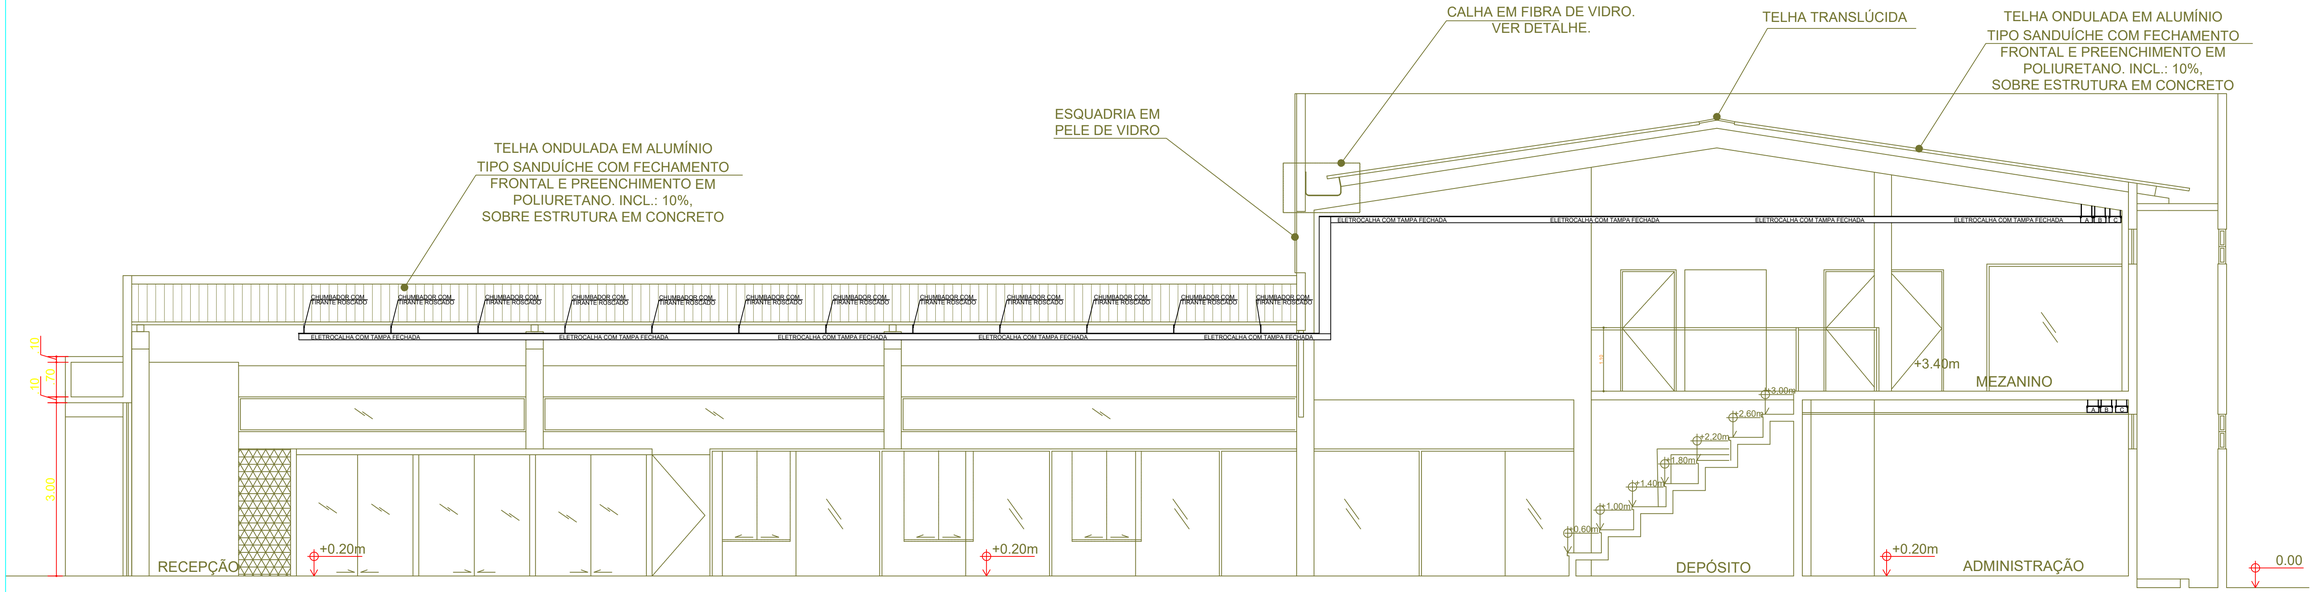

CORTE AB

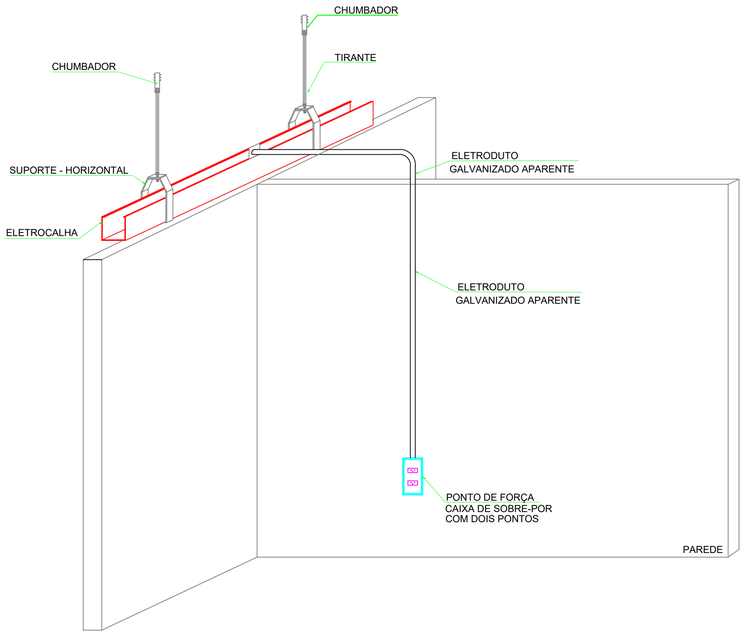

QUADRO DE REVISÕES:

Nº REV.	DATA	DESCRIÇÃO
00	20/09/2022	EMISSÃO INICIAL

TATIANA MAGNA LIMA E SILVA SANTOS
CFT - 0200132563- D - AL
RESPONSÁVEL TÉCNICO / CREA:

PROPRIETÁRIO:
FUNDEPES

JOSÉ HUMBERTO DOS SANTOS
CREA 17598 D /PE

ANDRÉ LUIS E SILVA SANTOS
CREA 823094-D/ PE

TATIANA MAGNA LIMA E SILVA SANTOS
CFT 0200132563 - D-AL

NOME DO PROJETO OU PROPRIETÁRIO:
UFAL NEES-NUCLÉO.DE.EXCELENCIA.DE.TECNOLOGIA-ENSINO.HÍBRIDO

ENDEREÇO:
Av. Lourival Melo Mota, S/N , Tabuleiro do Martins, Maceió – AL

DISCIPLINA:
ESTRUTURA DE FIXAÇÃO DE CALHAS E ELETRODUTOS

NOME DA PLANTA:
ESTRUTURA DE FIXAÇÃO DE ELETROCALHAS/ PERFILADOS E ELETRODUTOS

DATA EMISSÃO: DEZEMBRO.2022
ESCALA: 1/50
PRANCHA: 01/02

NOME DO ARQUIVO:
GS.392.NEES.20.02.01_R00