



DETALHE - VAGA PCD
ESC.: 1/50

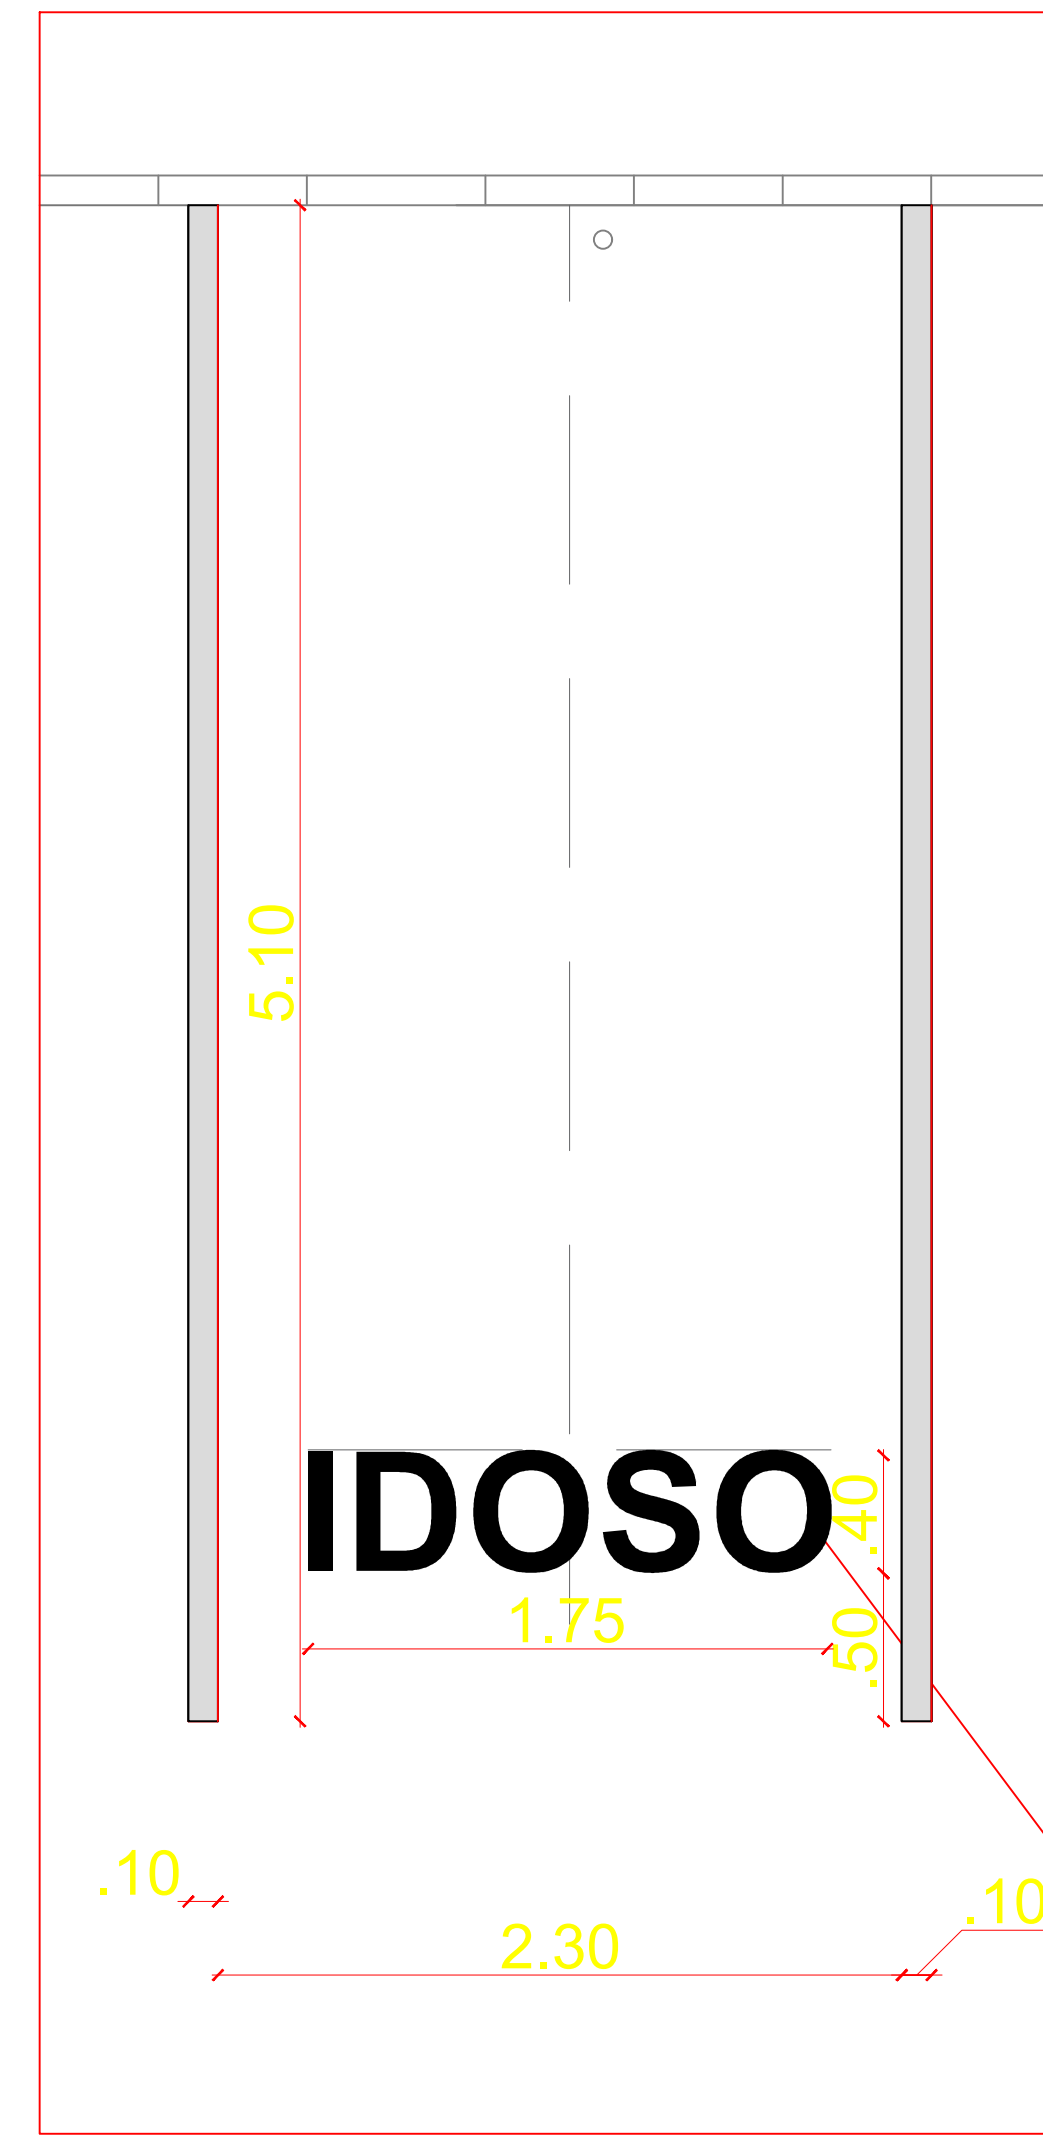


DETALHE - VAGA IDOSO
ESC.: 1/50

DETALHAMENTO PISO TÁTIL


PISO ALERTA

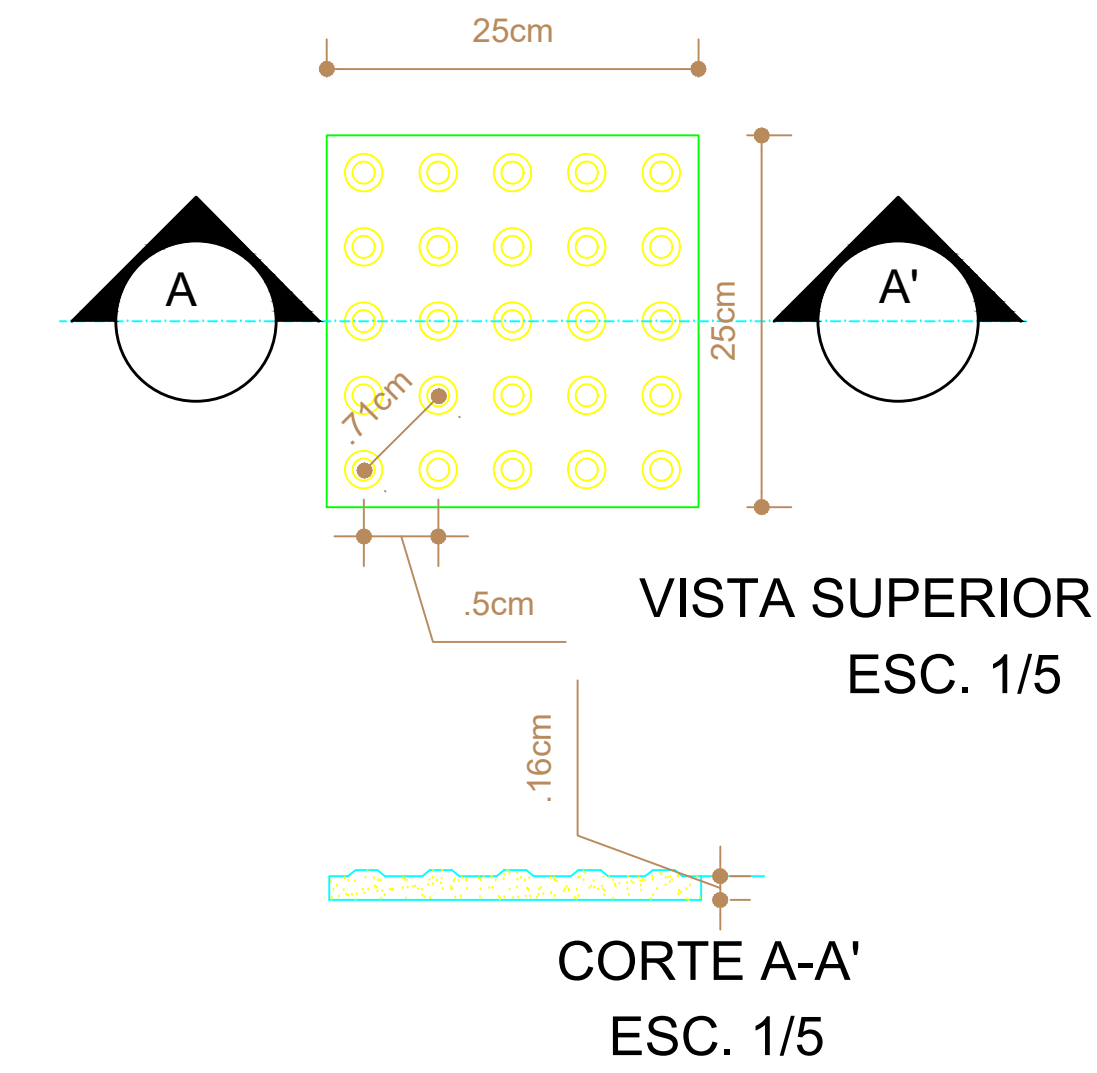

Legenda Pintada na cor Branco

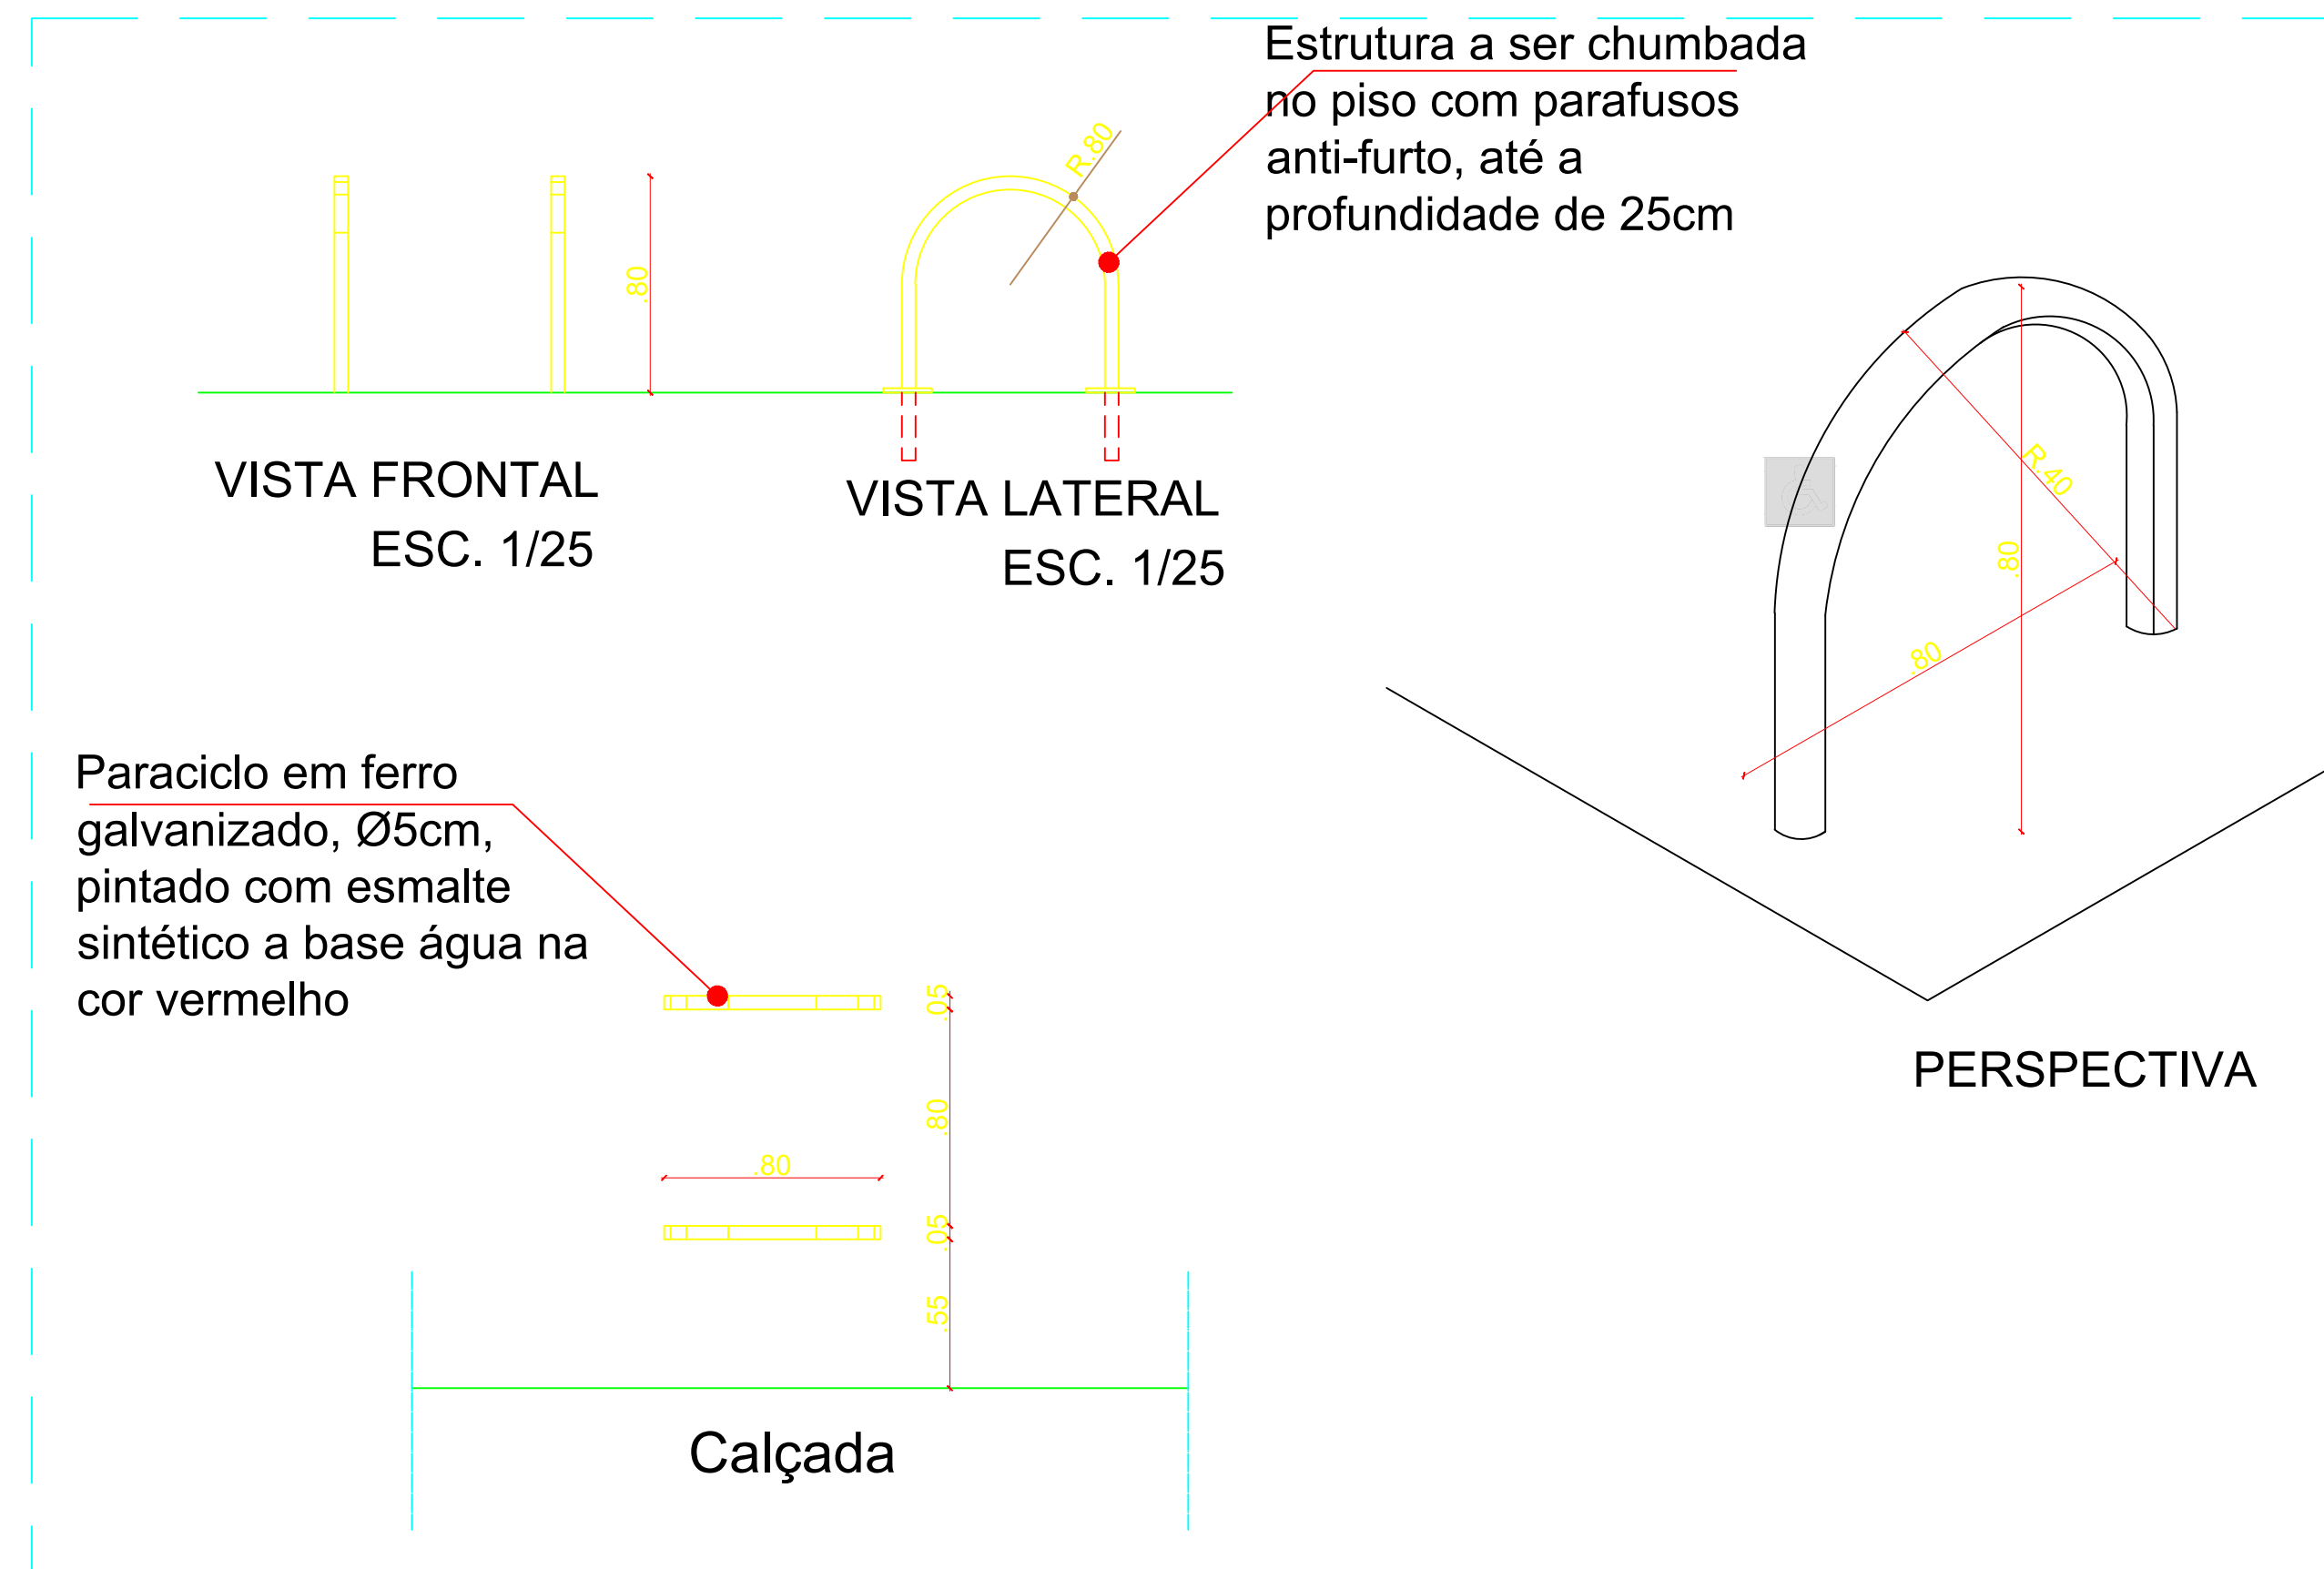



DETALHE 03- PARACICLO
ESC.: 1/50

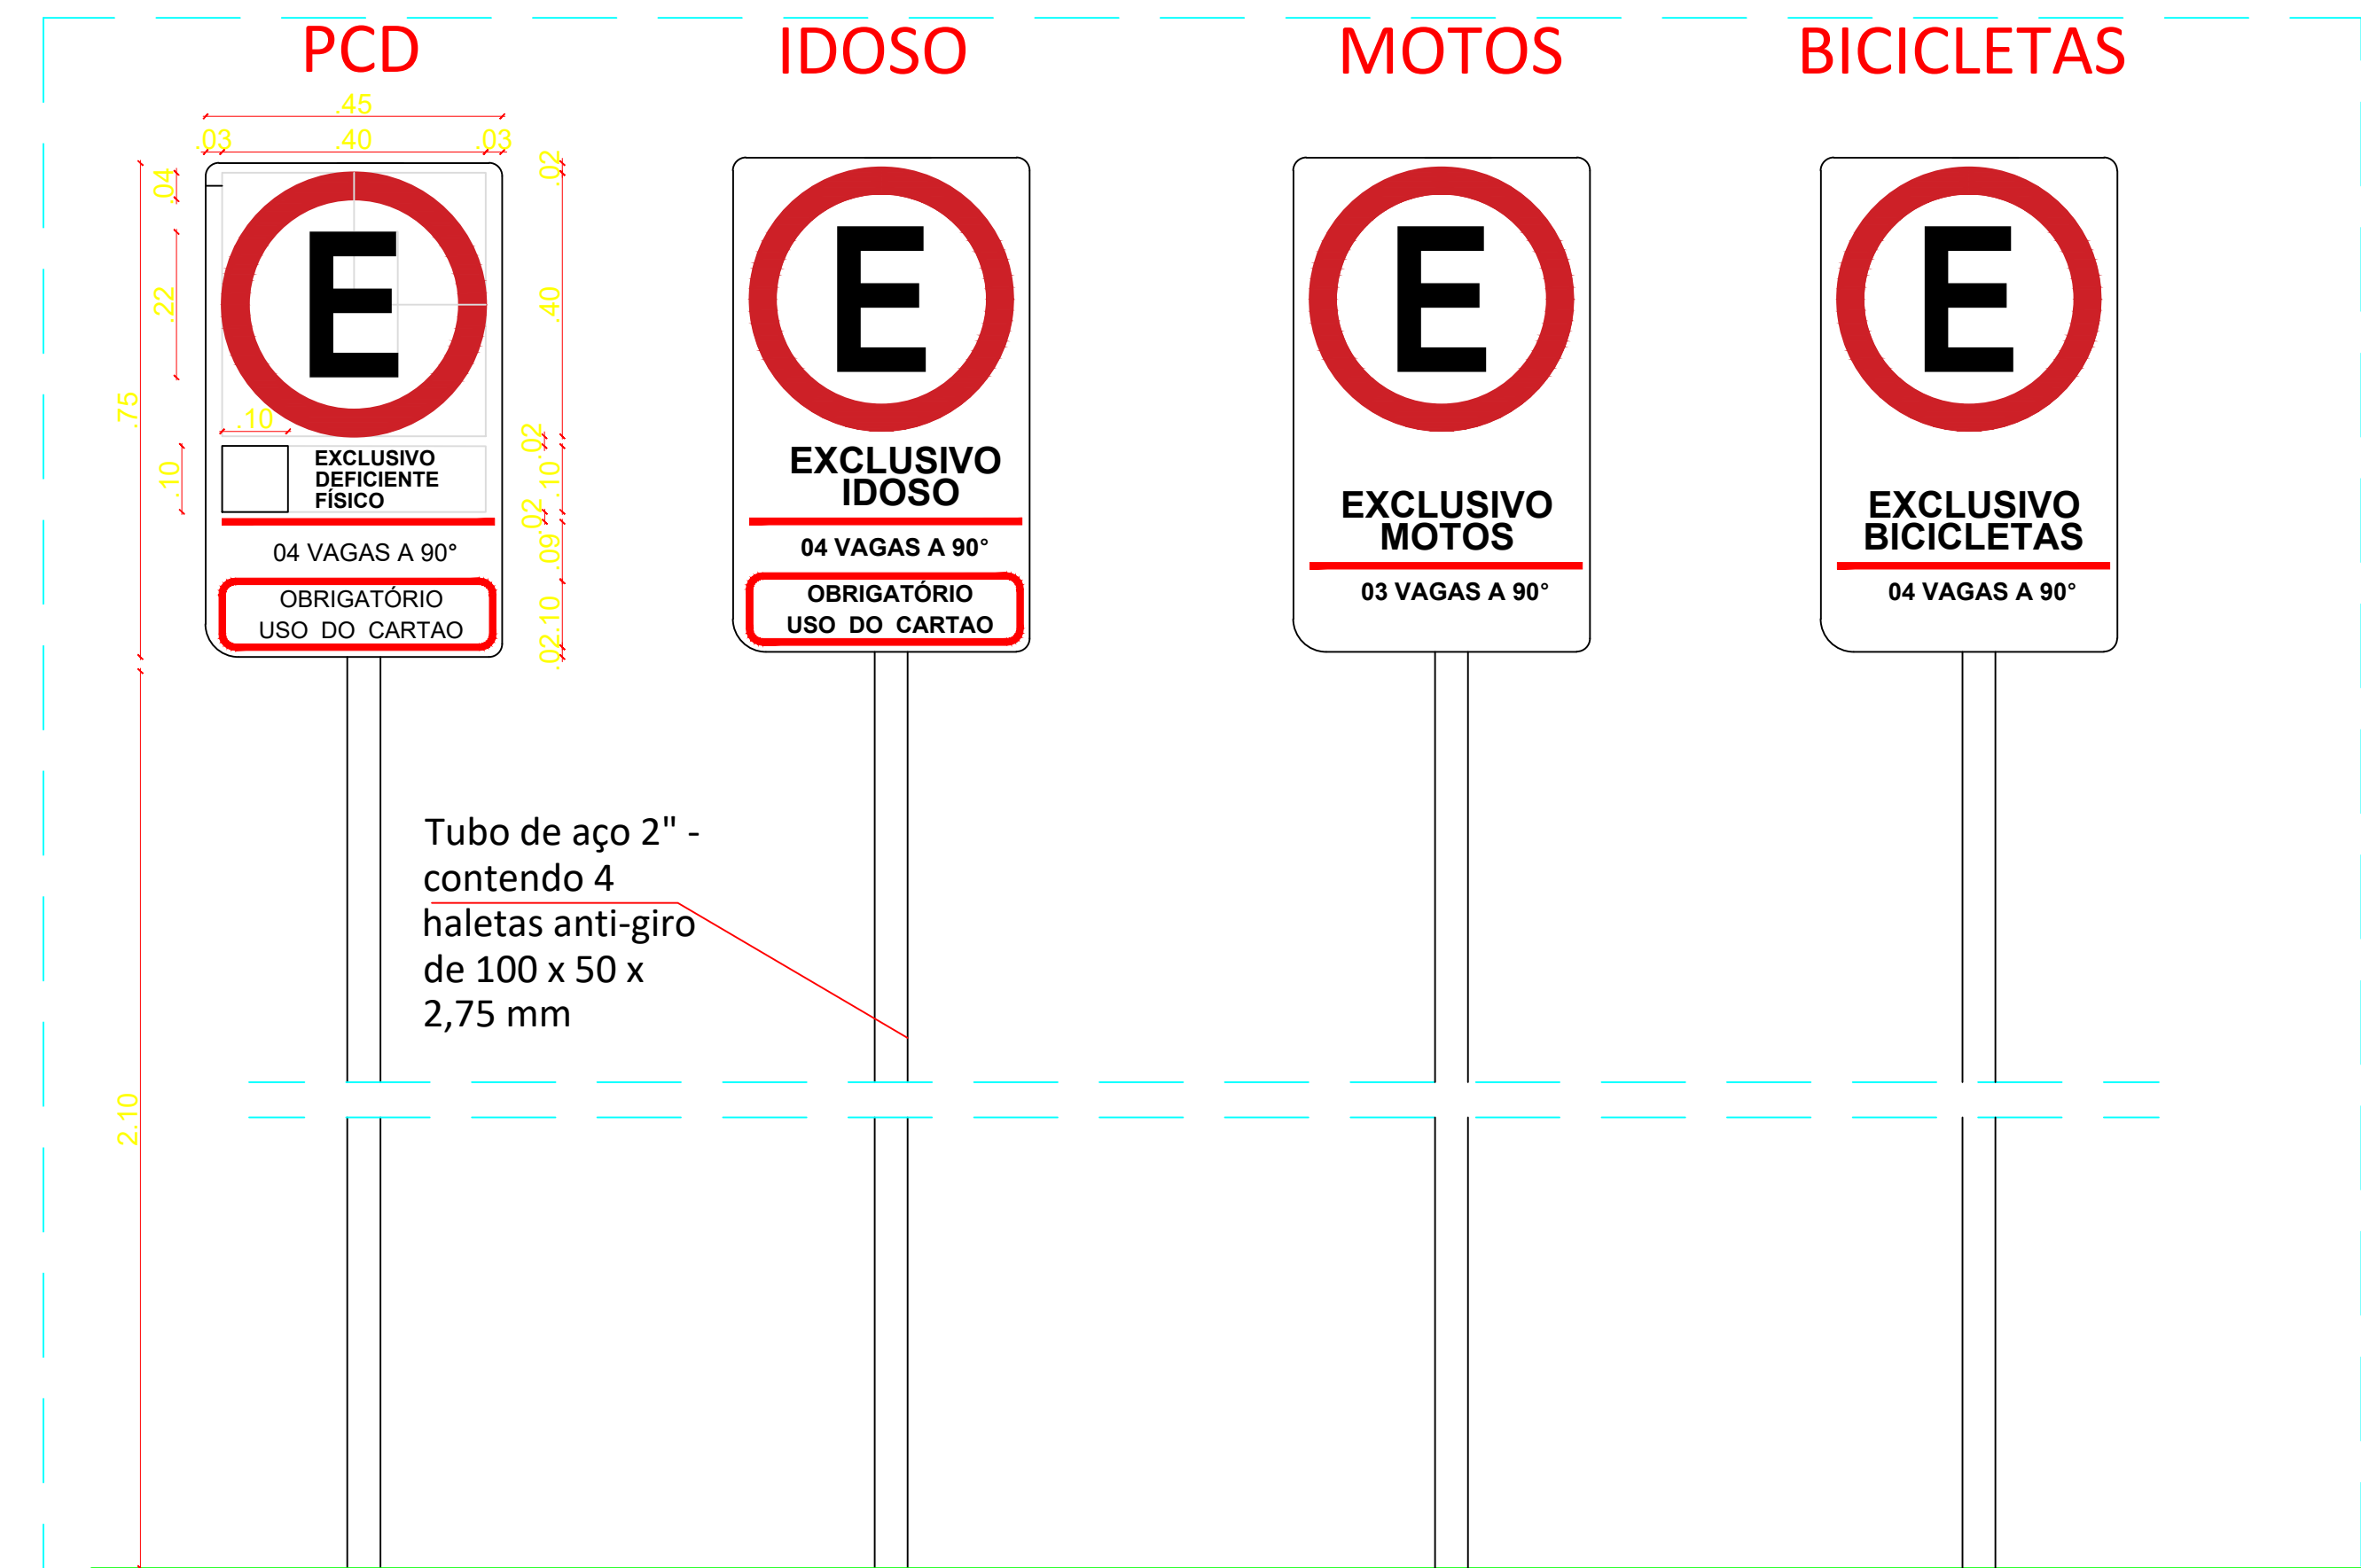

DIMENSÕES
As placas devem seguir orientação da Resolução 303 e 304 do Contran.

CORES:
Fundo: Branco
Orla e Tarja: Vermelho
Verso: Preto Fosco

DETALHE - PLACAS
ESC.: 1/50

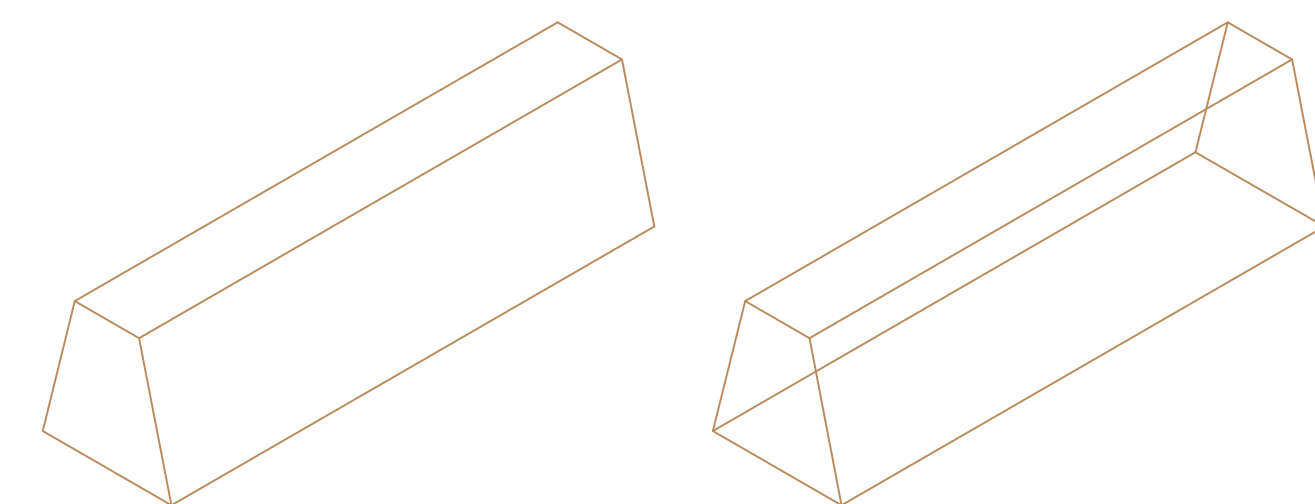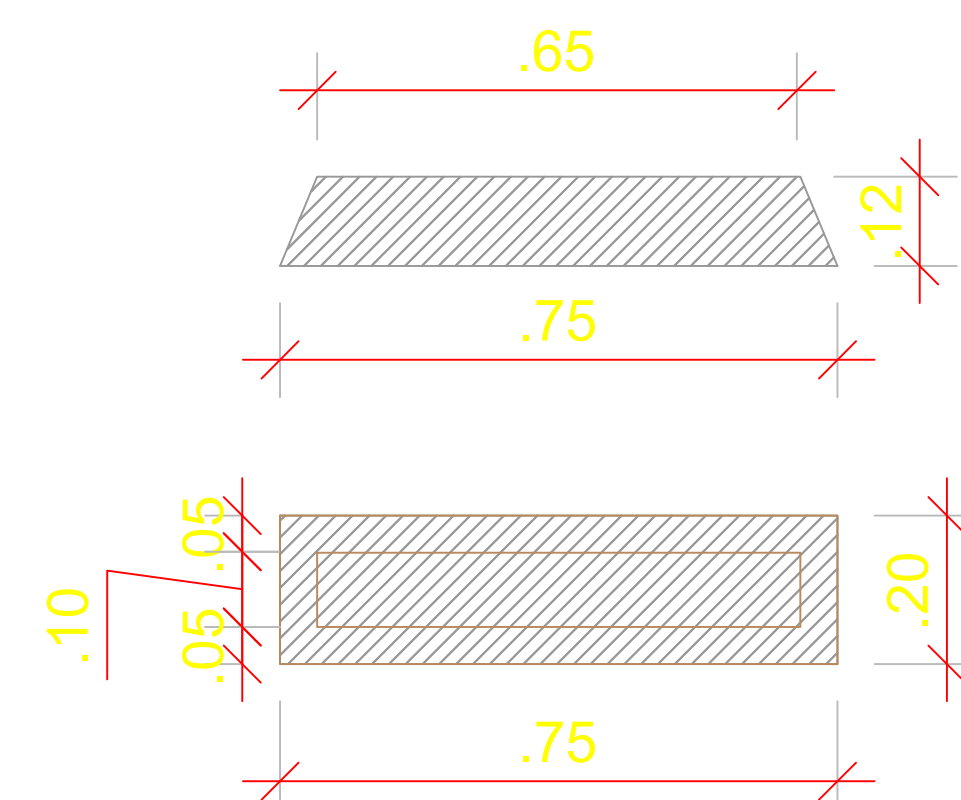

DETALHE - LIMITADOR DE VAGA
ESC.: 1/50

QUADRO DE REVISÕES:		
NR REV.	DATA	DESCRIÇÃO
00	20/09/2022	EMIÇÃO INICIAL
01	10/10/2022	ALTERAÇÃO DE ARQUITETURA R02 E TAQUEAMENTO
02	02/11/2022	ATUALIZAÇÃO DE ARQUITETURA R04, RELOCAÇÃO DA FOSSA SEPTICA CONFORME SOLICITADO
RESPONSÁVEL TÉCNICO / CREA:		
ARLAN CARLOS SANTOS - CREA 051944137-0-D/BA		
PROPRIETÁRIO:		
FUNDEPES		
RESPONSÁVEL TÉCNICO / CFT:		
TATIANA MAGNA SANTOS - CFT 0200132563-D/AL		
NOME DO PROJETO OU PROPRIETÁRIO:		
NEES-NUCLÉO DE EXCELENCIA DE TECNOLOGIA-ENSINO HÍBRIDO		
Av. Lourival Melo Mota, S/N, Tabuleiro do Martins, Macaé - AL		
COMUNICAÇÃO VISUAL		
NOME DA PLANTA:		
DETALHES DE SINALIZAÇÃO VIÁRIA		
DATA EMISSÃO:	ESCALA:	PRANCHA:
SETEMBRO 2022	SEM ESCALA	
NOME DO ARQUIVO:		
GS.392.NEES.11.11_R02		