
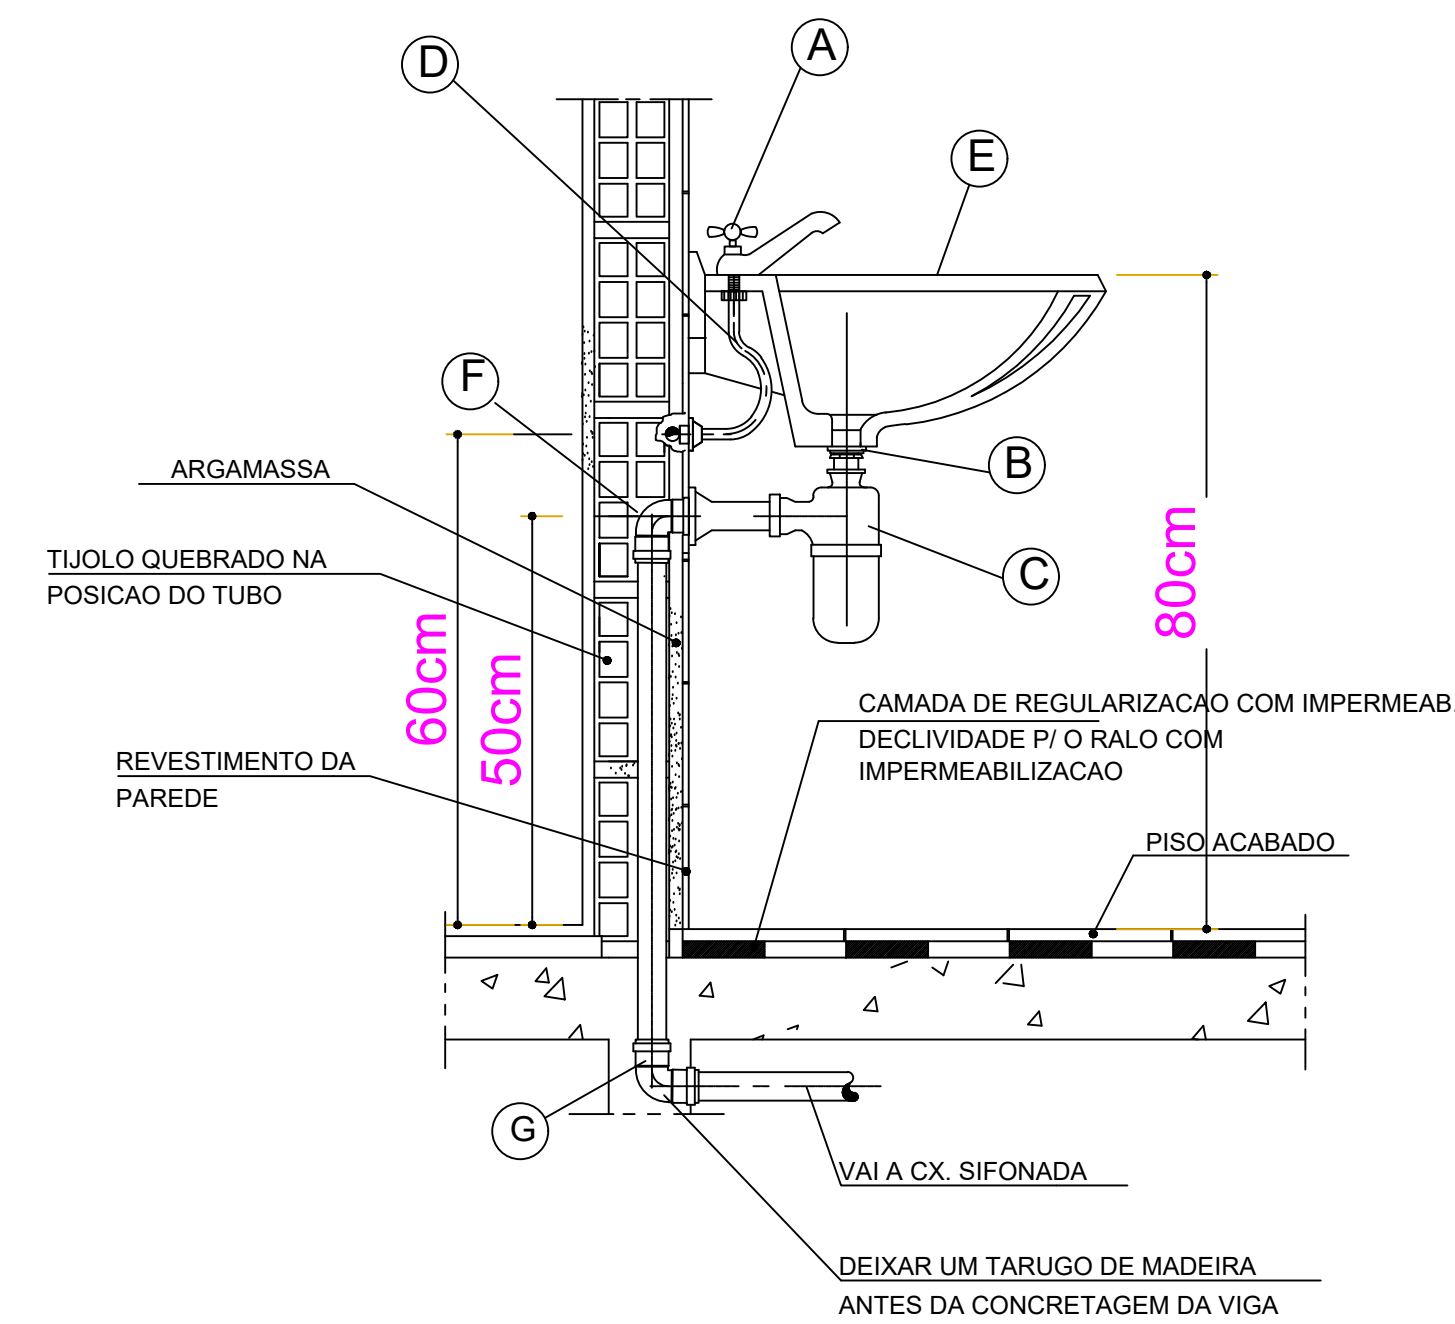
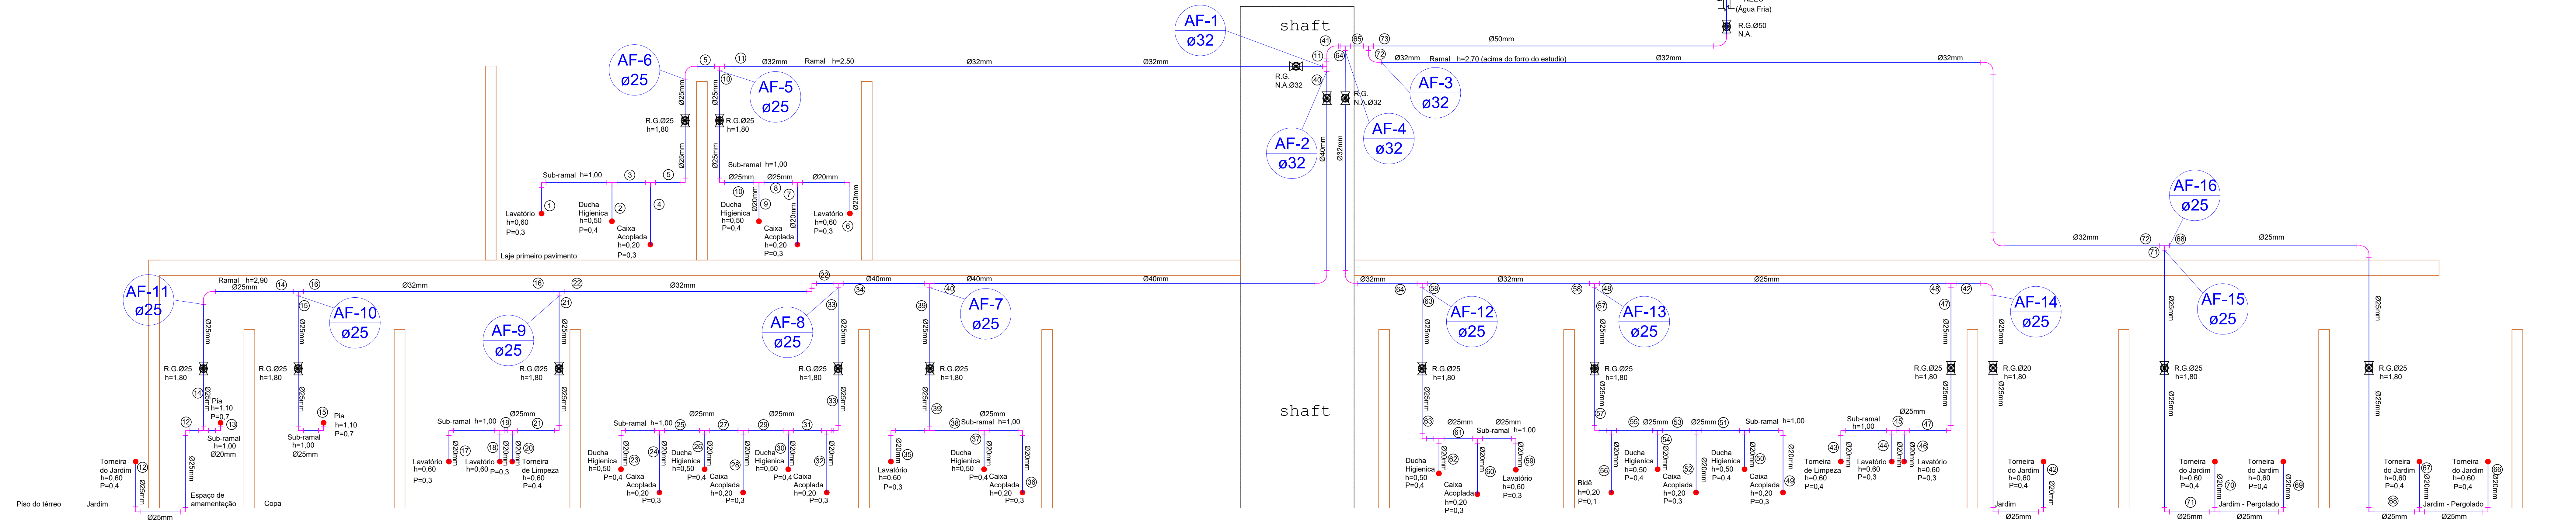
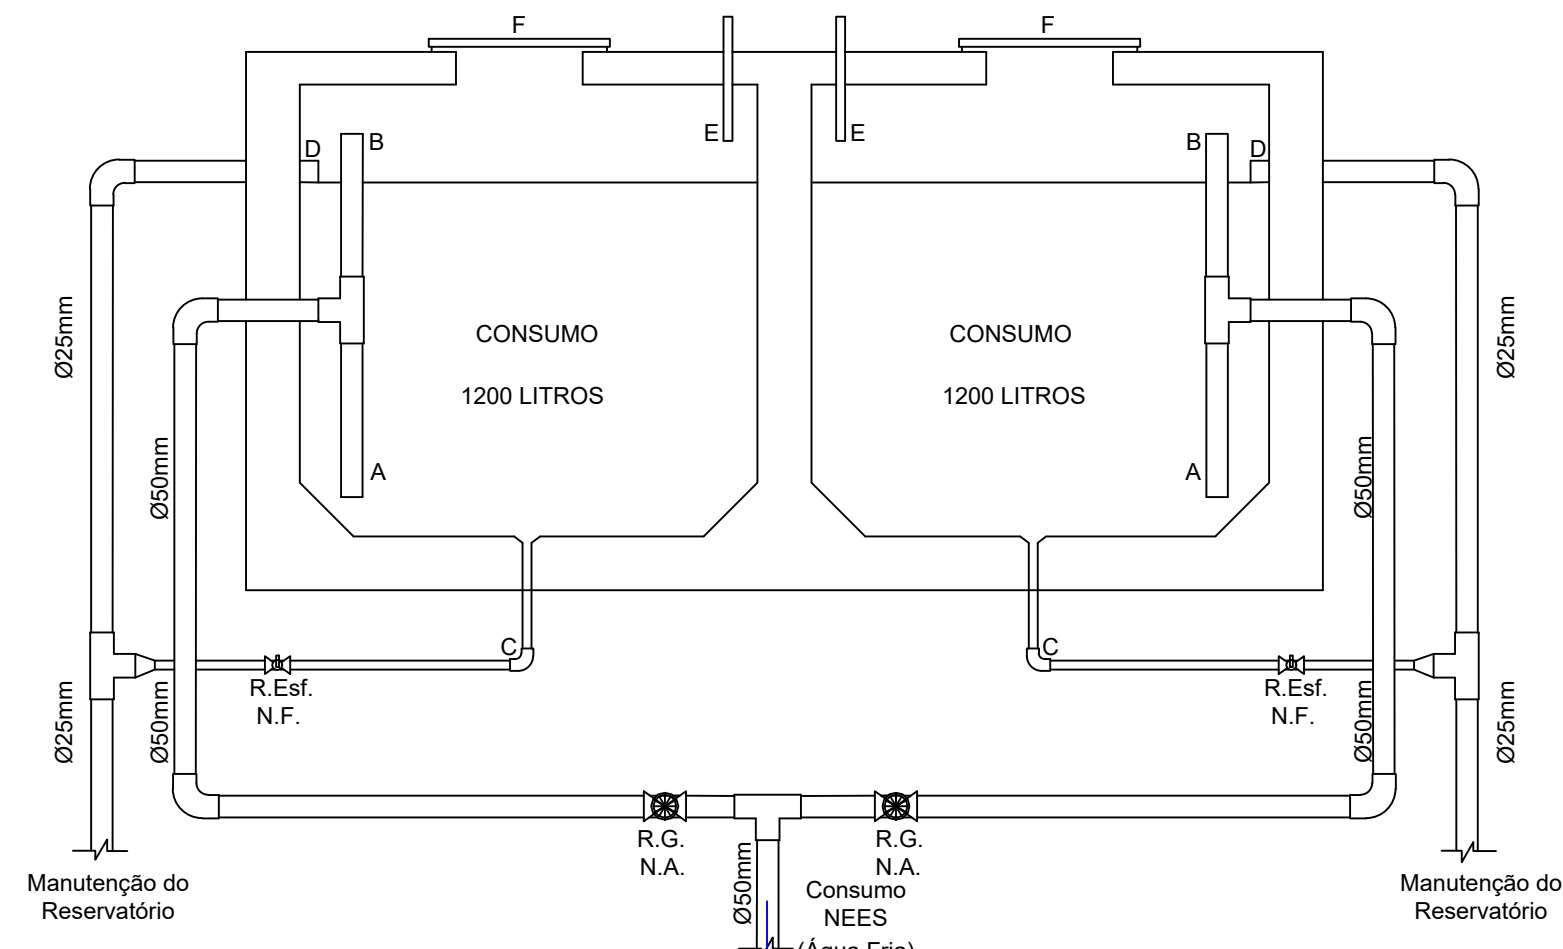


ESBOÇO BARRILETE  
Sem escala


LEGENDA	ESPECIFICAÇÃO
A	DISPOSITIVO DE RECIRCULAÇÃO
B	EXTREMIDADE LIVRE
C	DRENO
D	EXTRAVASOR (LADRÃO)
E	RESPIRO
F	TAMPA DO RESERVATÓRIO
R.G	REGISTRO GAVETA
V.R	VÁLVULA DE RETENÇÃO
R.Esf	REGISTRO ESFERA
C.F	CHAVE DE FLUXO
N.A	NORMALMENTE ABERTO
N.F	NORMALMENTE FECHADO

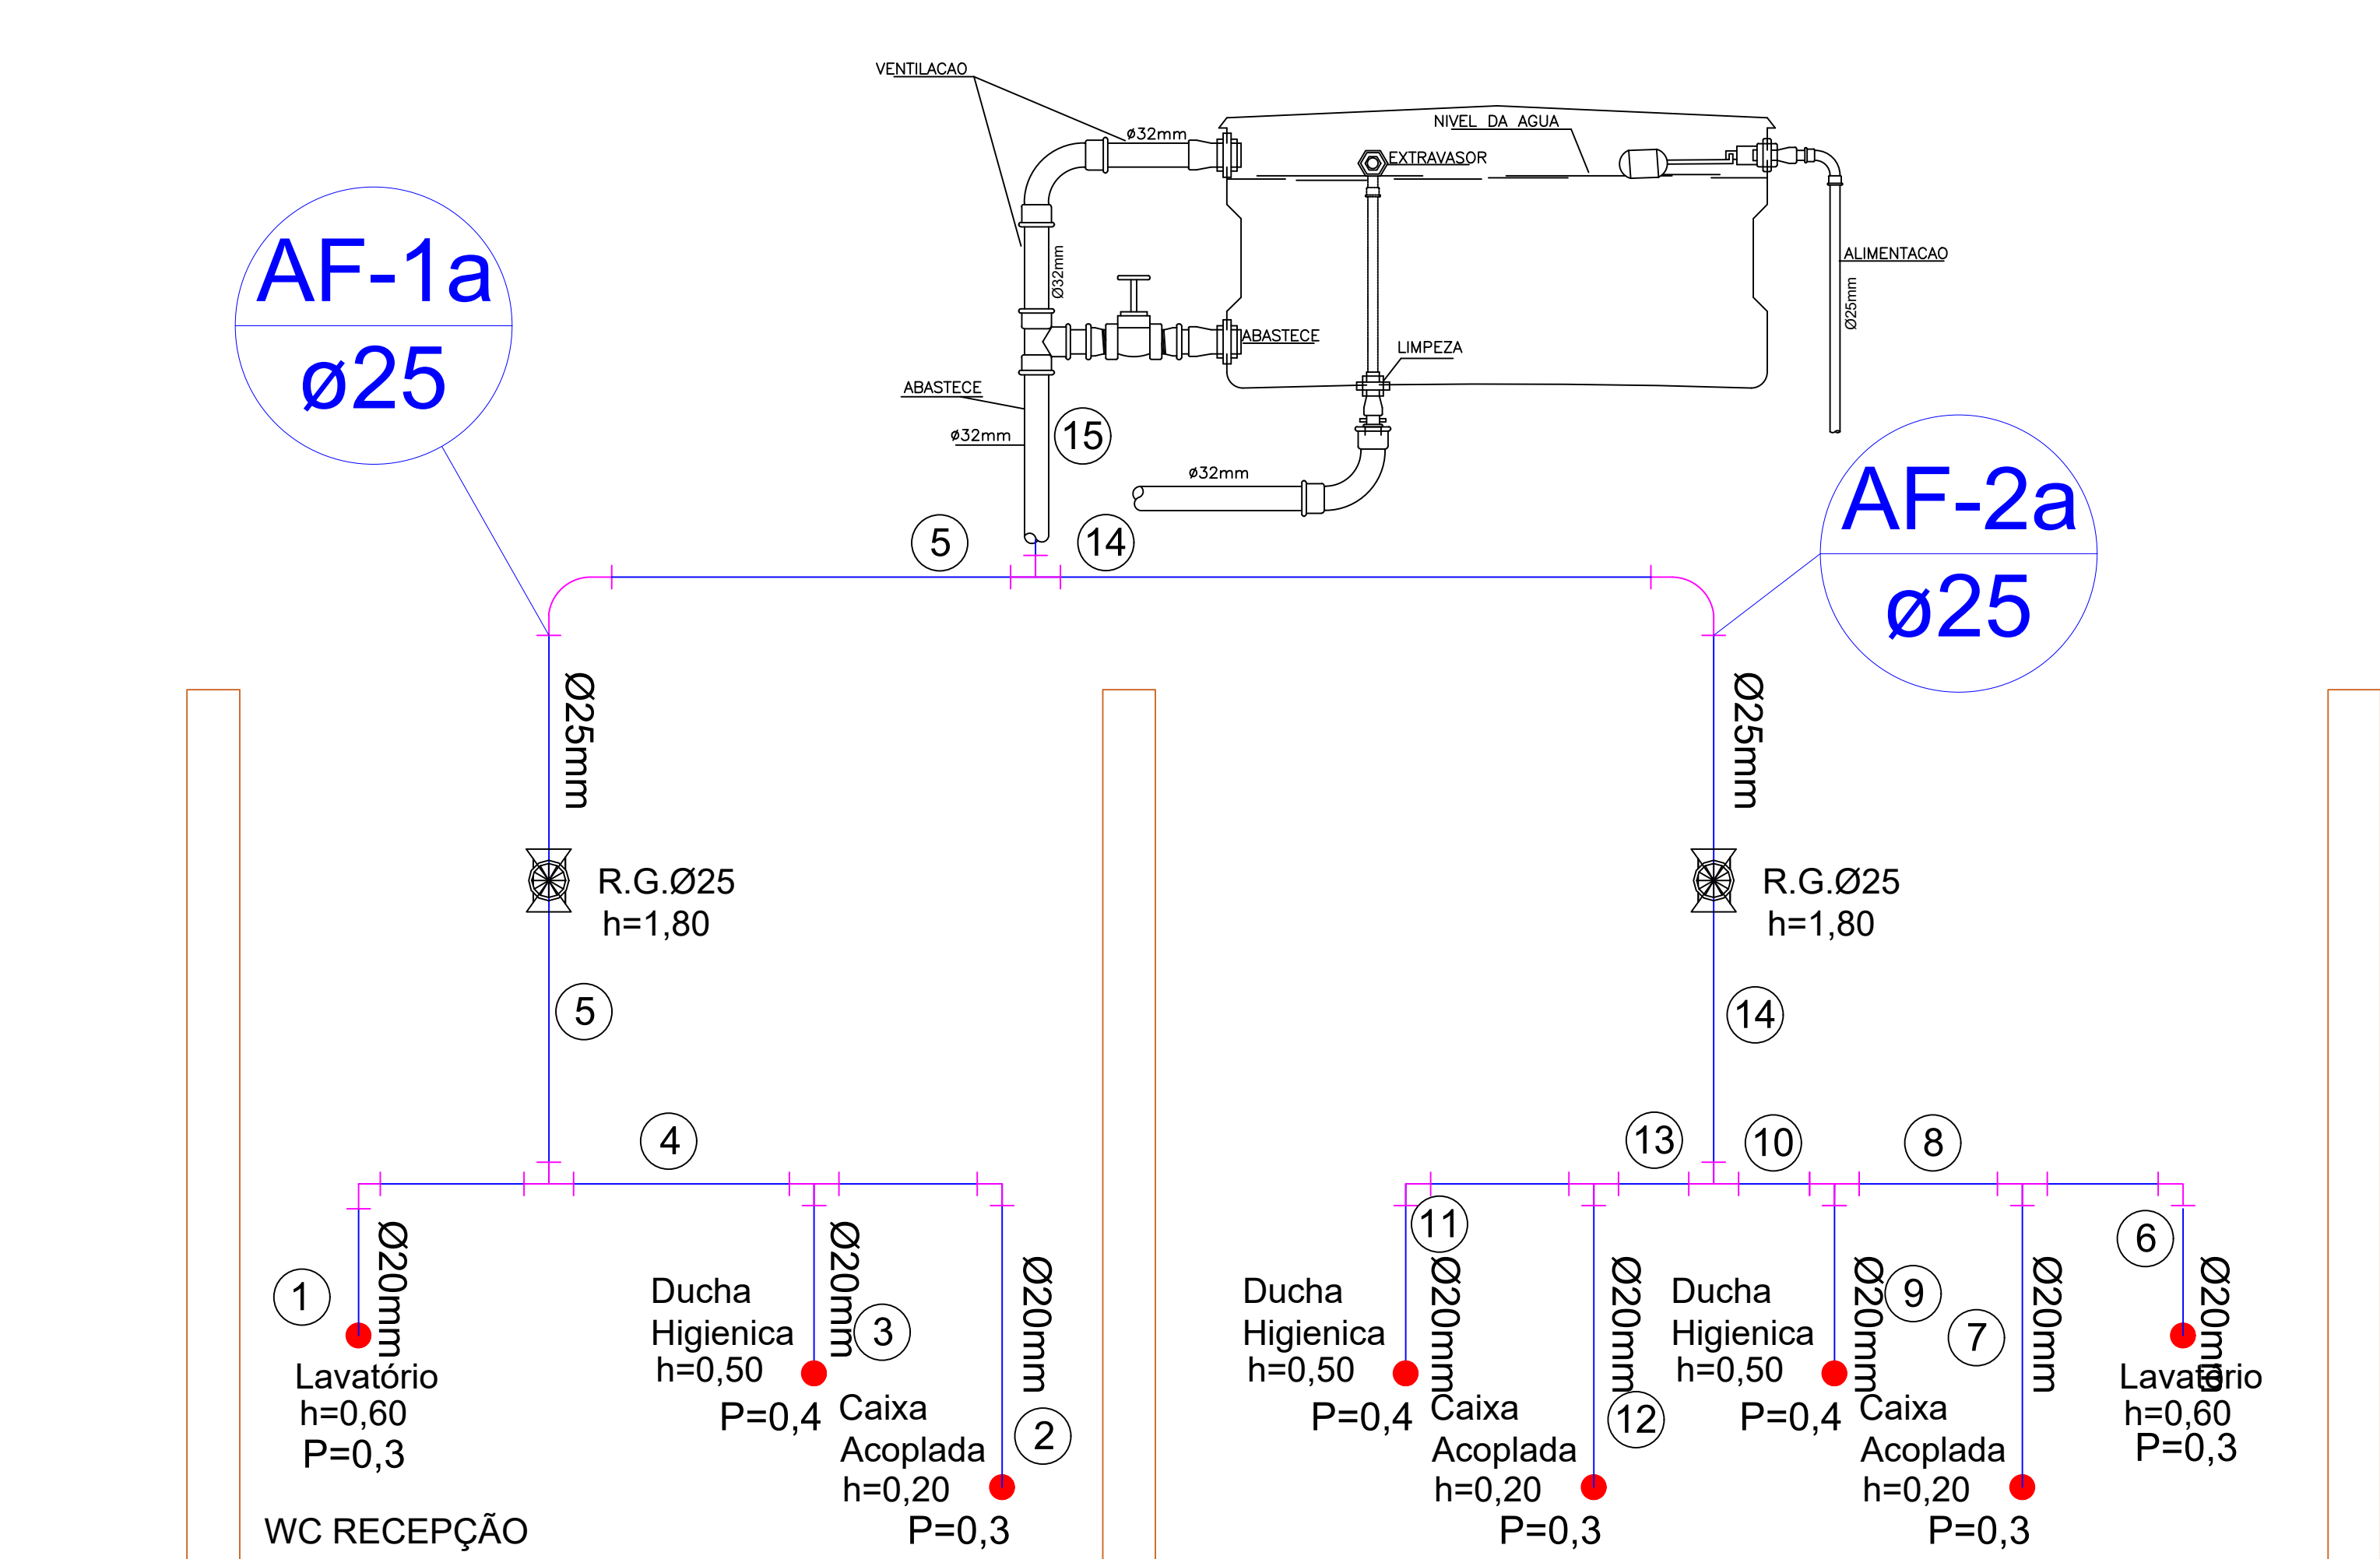

LIGAÇÃO DO LAVATÓRIO  
SEM ESCALA

### LEGENDA

- (A) - TORNEIRA P/ LAVATÓRIO CONFORME ESPECIFICAÇÃO
- (B) - VÁLVULA P/ LAVATÓRIO CONFORME ESPECIFICAÇÃO
- (C) - SIFÃO P/ LAVATÓRIO CONFORME ESPECIFICAÇÃO
- (D) - ENGATE FLEXÍVEL CONFORME ESPECIFICAÇÃO
- (E) - LAVATÓRIO CONFORME ESPECIFICAÇÃO
- (F) - JOELHO 90° COM ANEL DE BORRACHA 40mm x 1.1/2"
- (G) - JOELHO 90° x 40mm

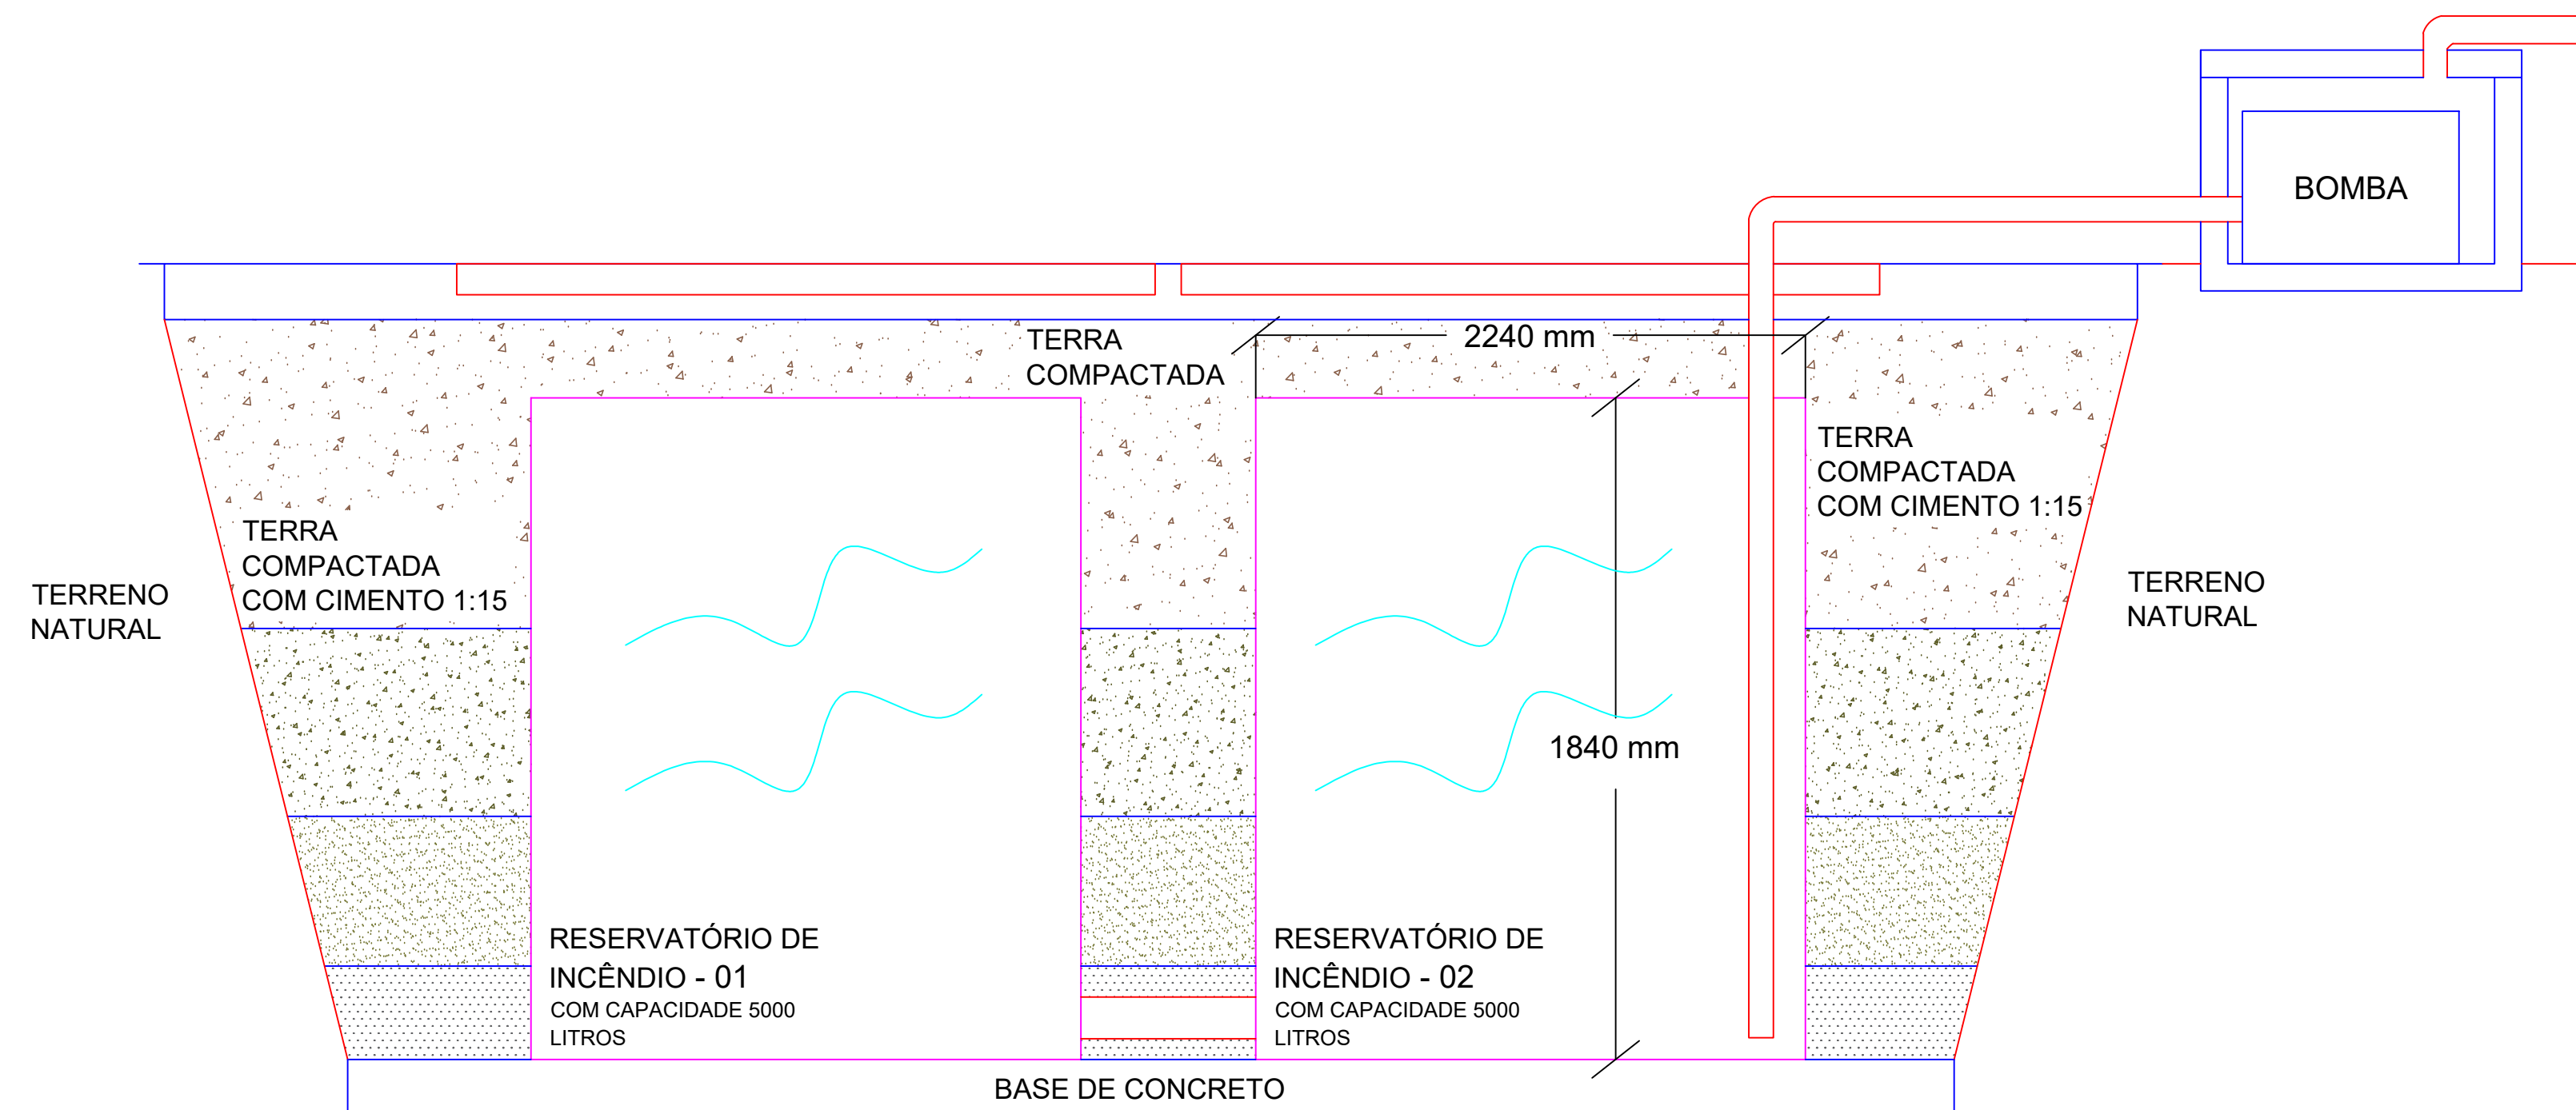

QUADRO DE REVISÕES:		
Nº REV.	DATA	DESCRIÇÃO
02	27/10/2022	ATUALIZAÇÃO DE ARQUITETURA R04
01	23/09/2022	ACRESCIMO DE PONTOS E ATUALIZAÇÃO DE ARQUITETURA R02
00	20/09/2022	EMISSIONAL INICIAL

RESPONSÁVEL TÉCNICO / CREA:  
ARLAN CARLOS SANTOS - CREA 051944137-0-D/BA

RESPONSÁVEL TÉCNICO / CFT:  
TATIANA MAGNA SANTOS - CFT 0200132563-D/AL



NOME DO PROJETO OU PROPRIETÁRIO:  
NEES-NUCLÉO DE EXCELÊNCIA DE TECNOLOGIA-ENSINO-HÍBRIDO

Av. Lourival Melo Mota, S/N, Tabuleiro do Martins, Macaé - AL

INSTALAÇÕES HIDRAULICAS-ESGOTAMENTO SANITÁRIO

NOME DA PLANTA:  
DIAGRAMA DE LIGAÇÃO E DETALHES - ÁGUA POTÁVEL

DATA EMISSÃO:  
SETEMBRO 2022

ESCALA:  
SEM ESCALA

NOME DO ARQUIVO:  
GS.392.NEES.06.03\_R02