




ISOMETRICO - A

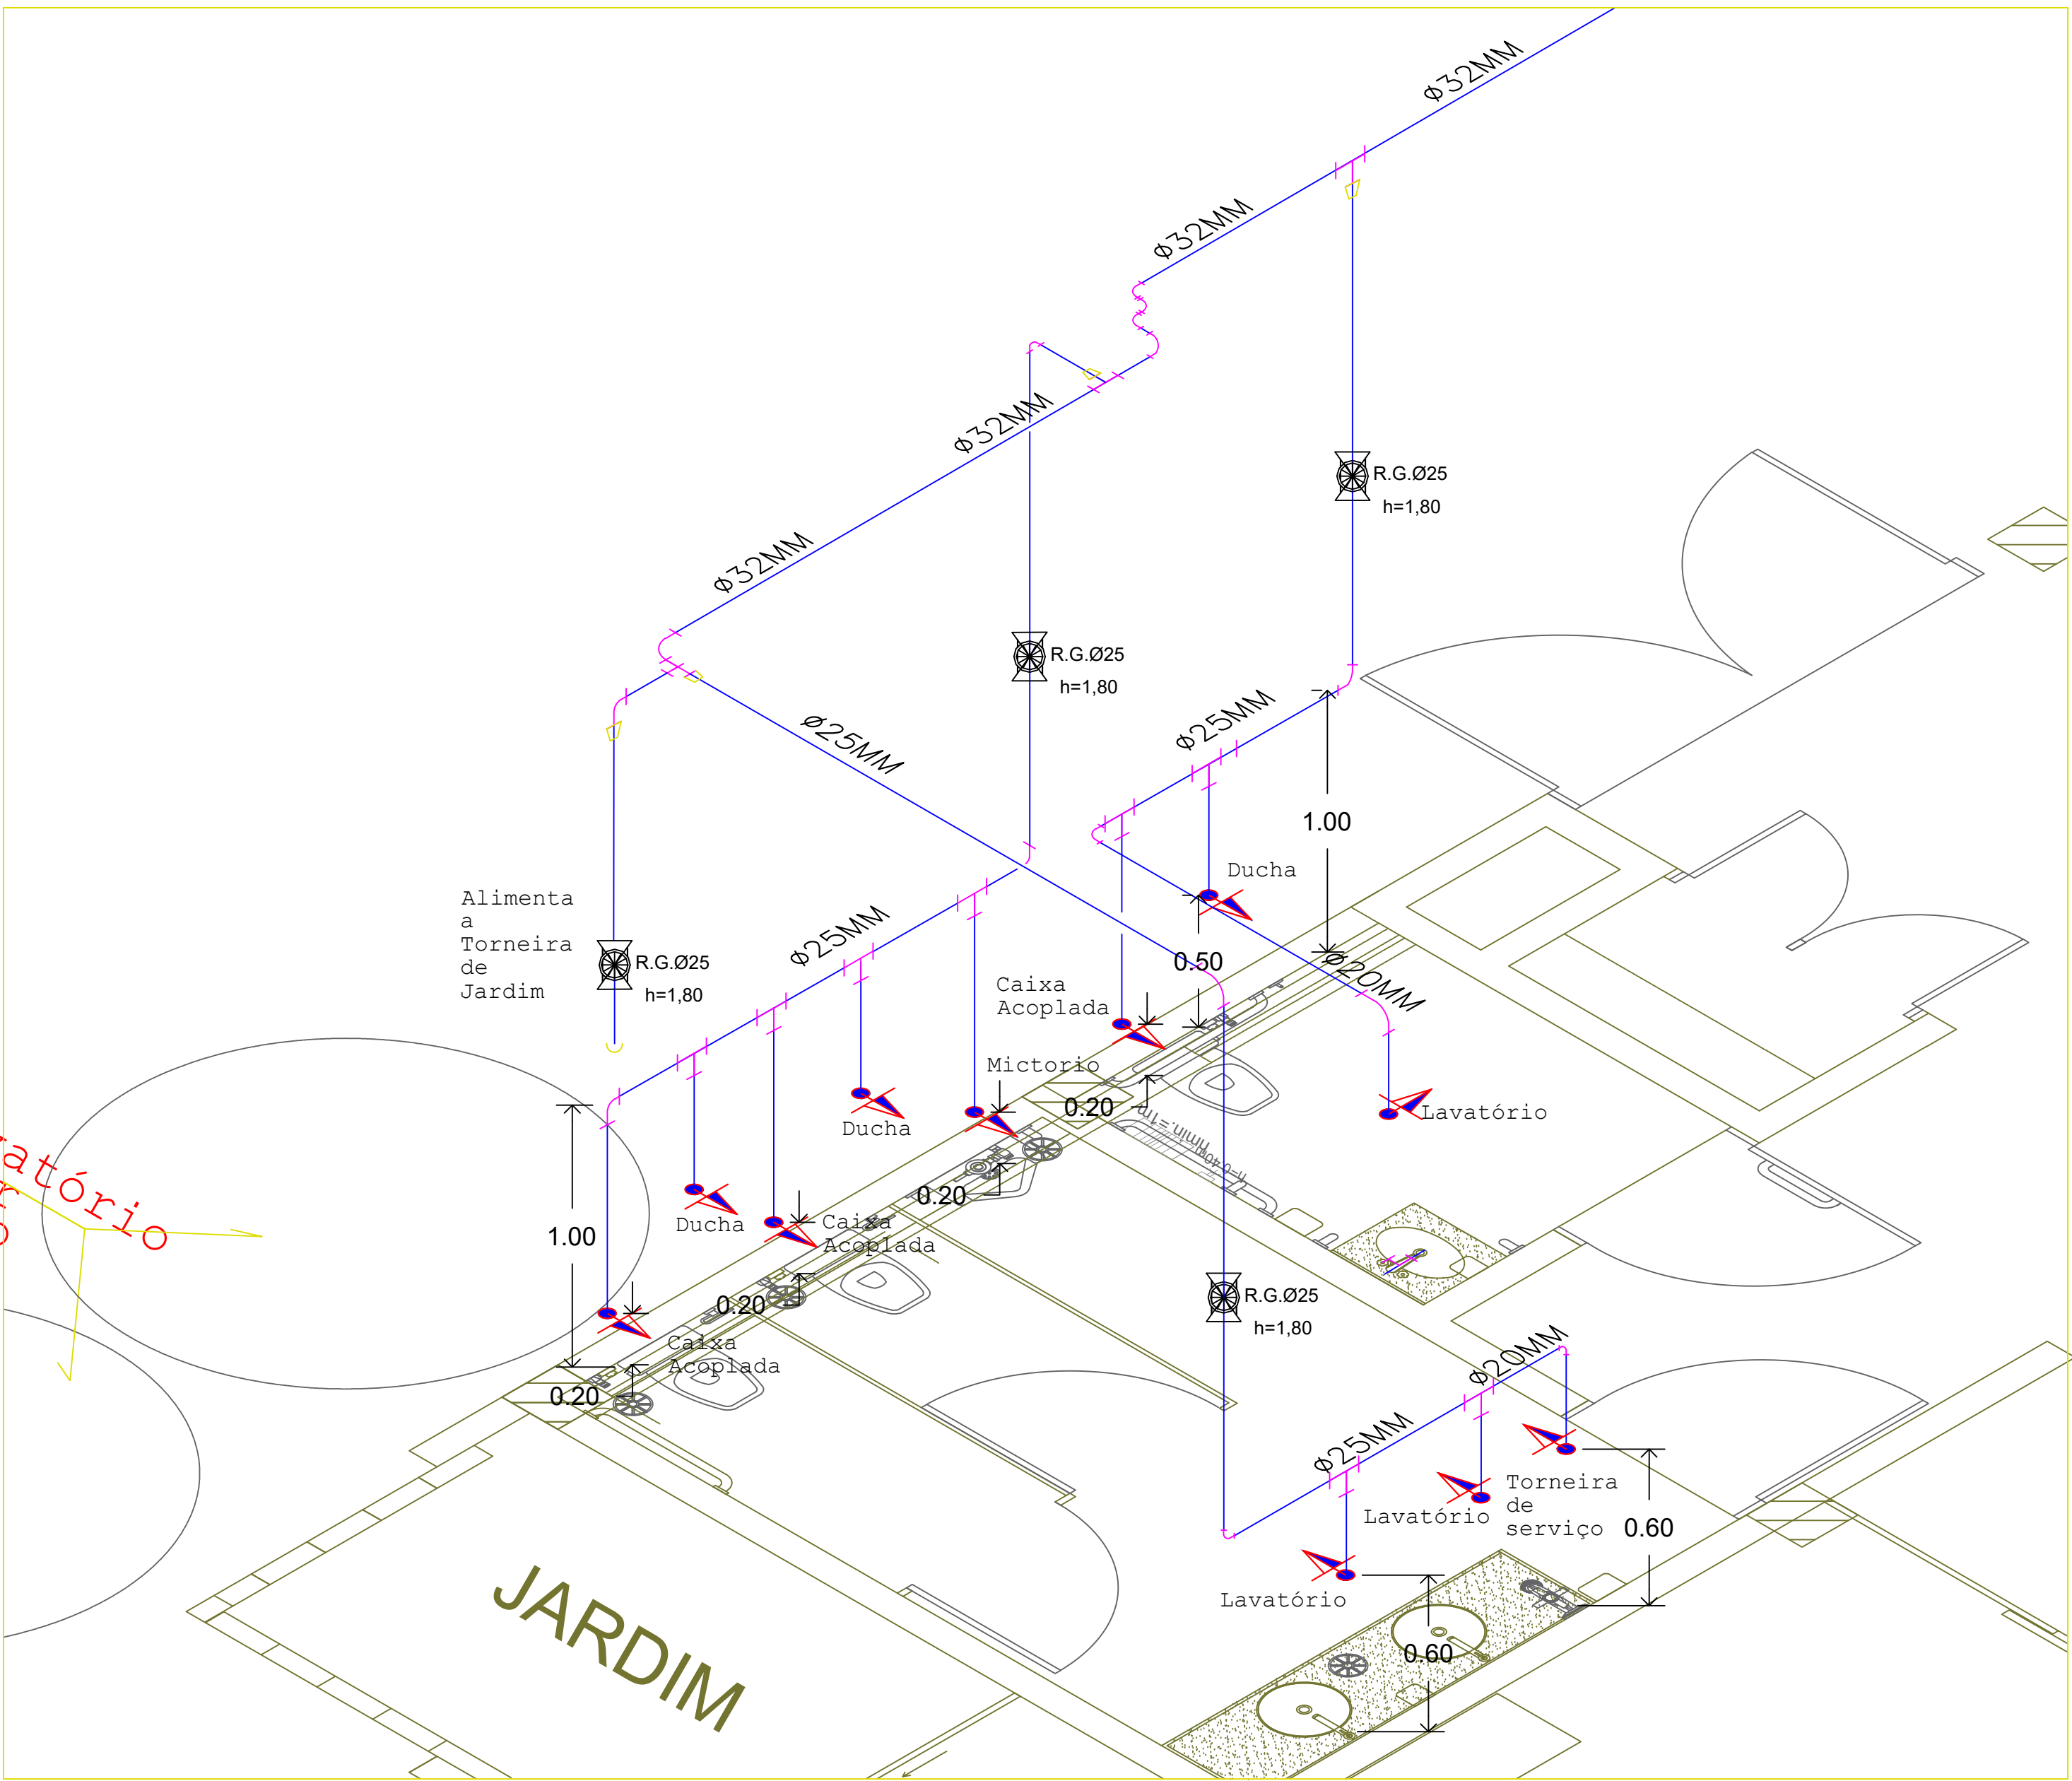


ISOMETRICO - B

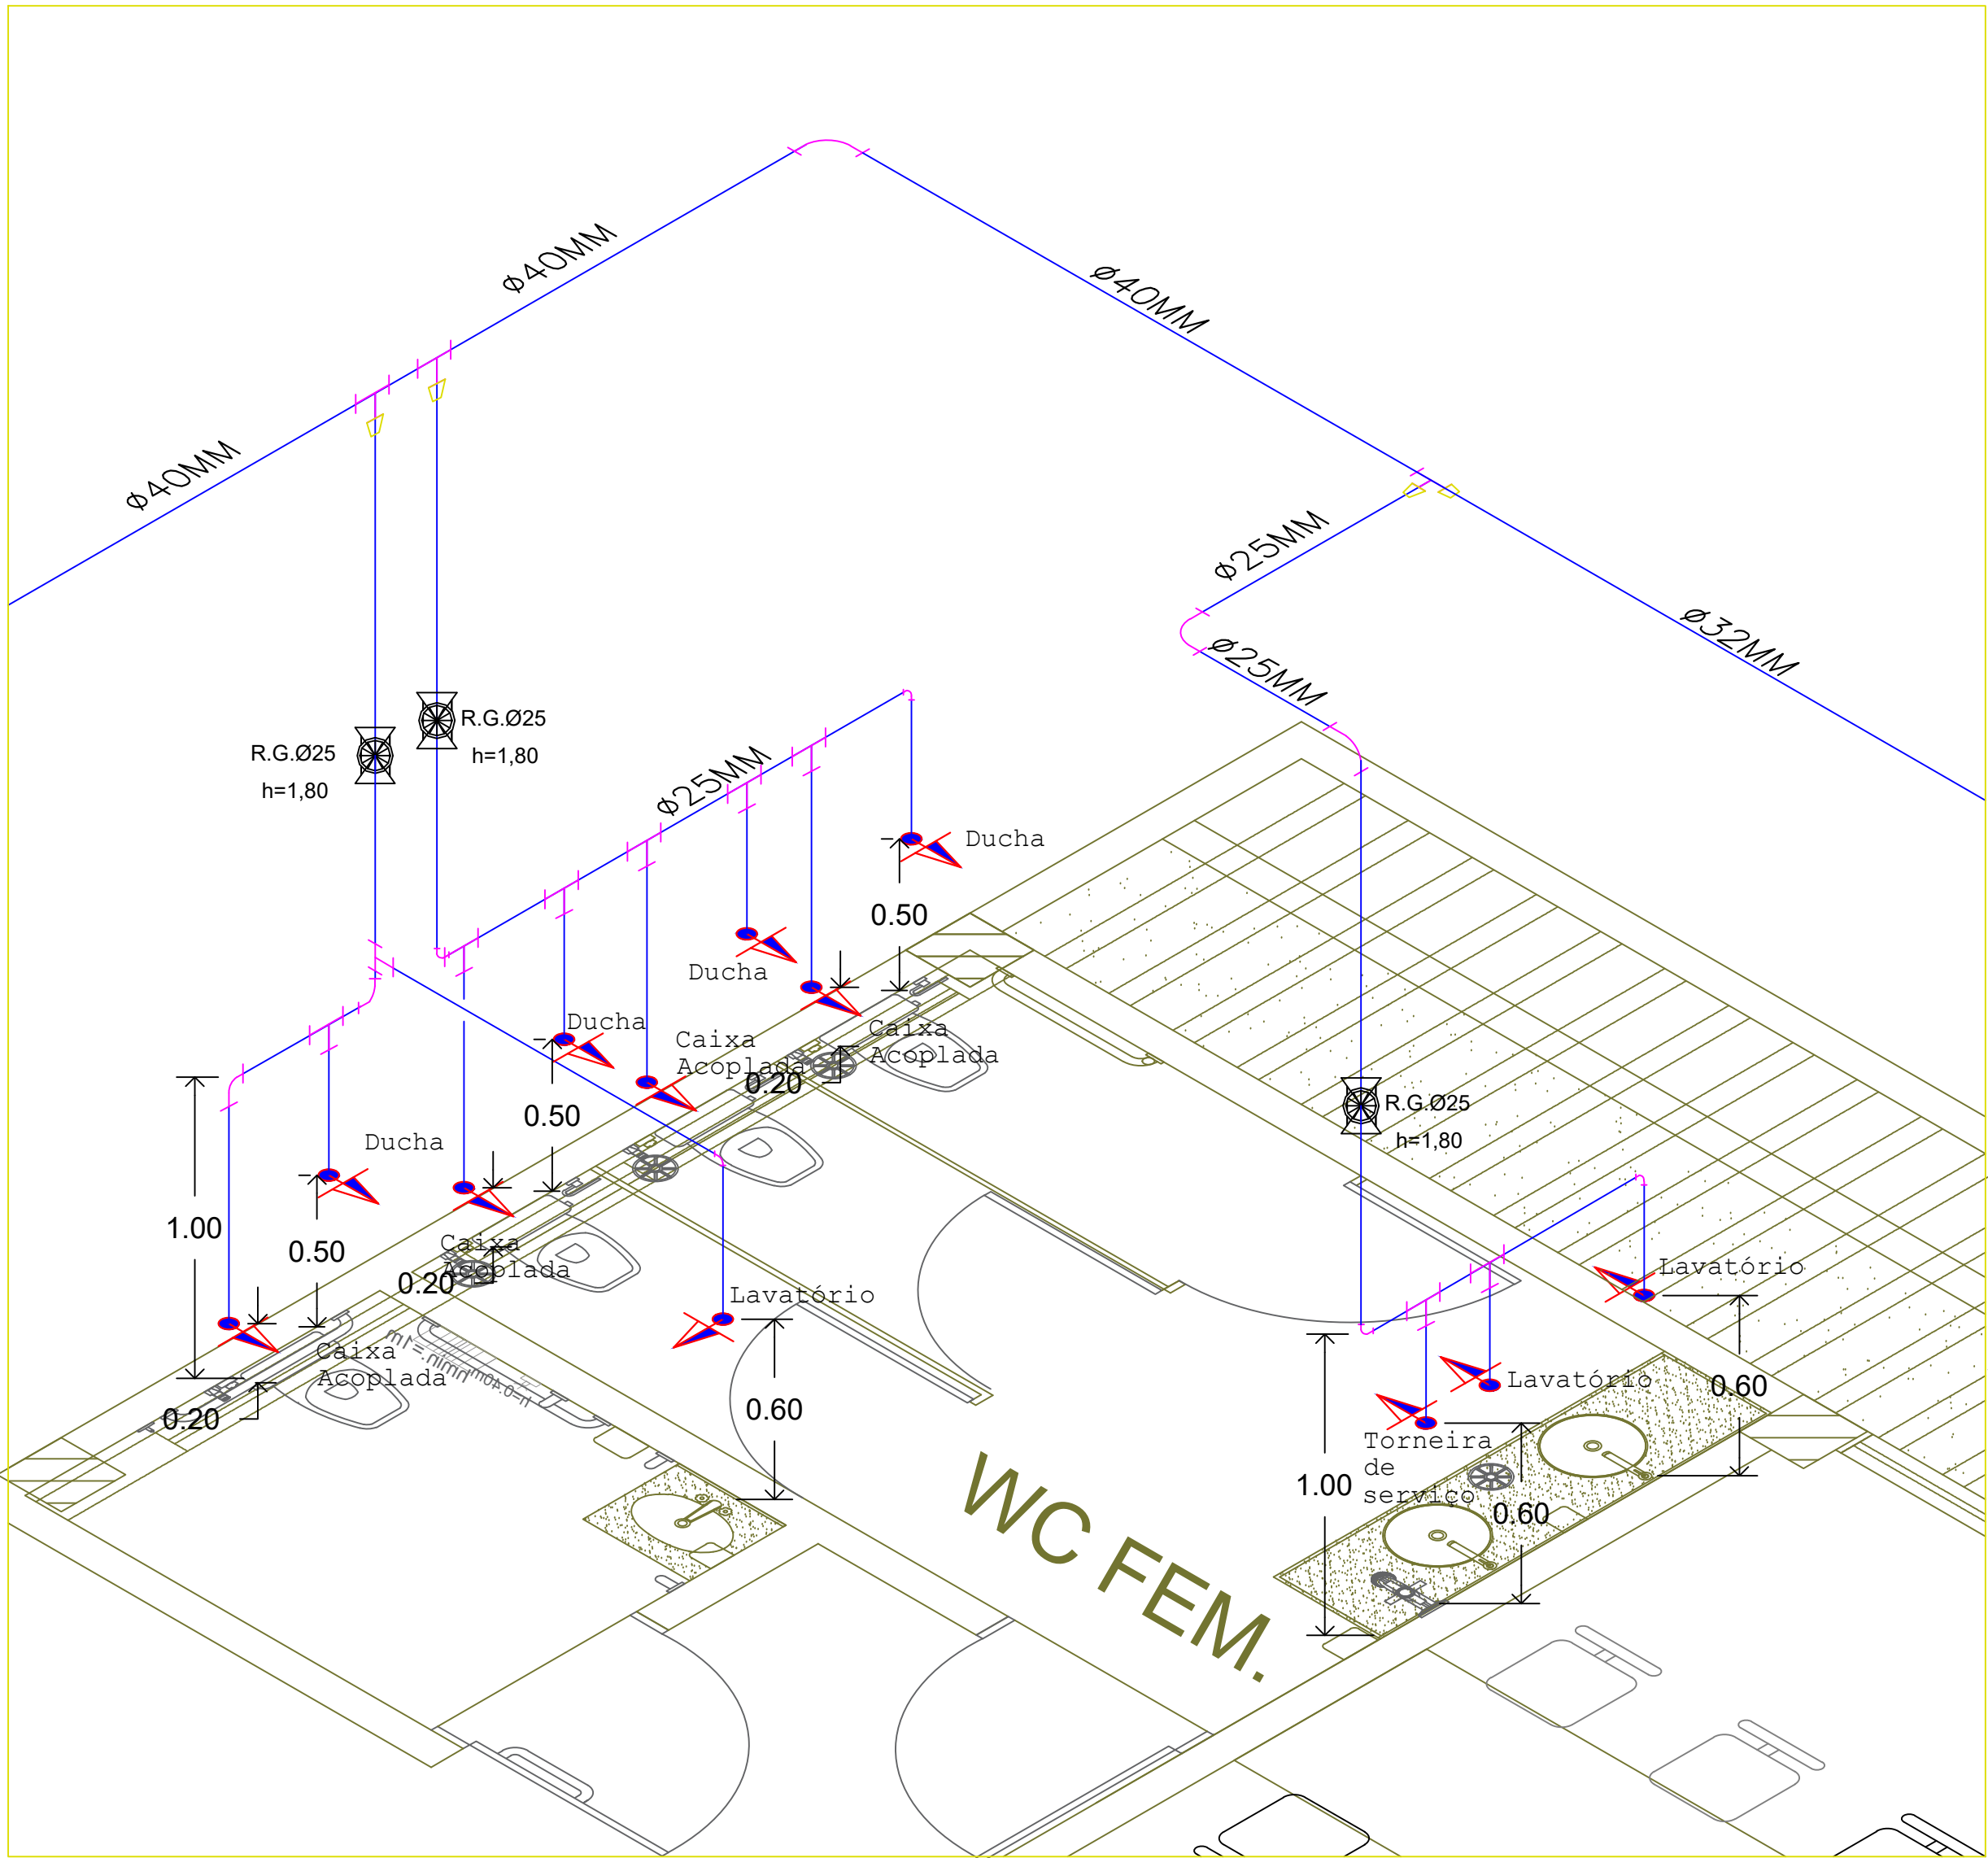


ISOMETRICO - C

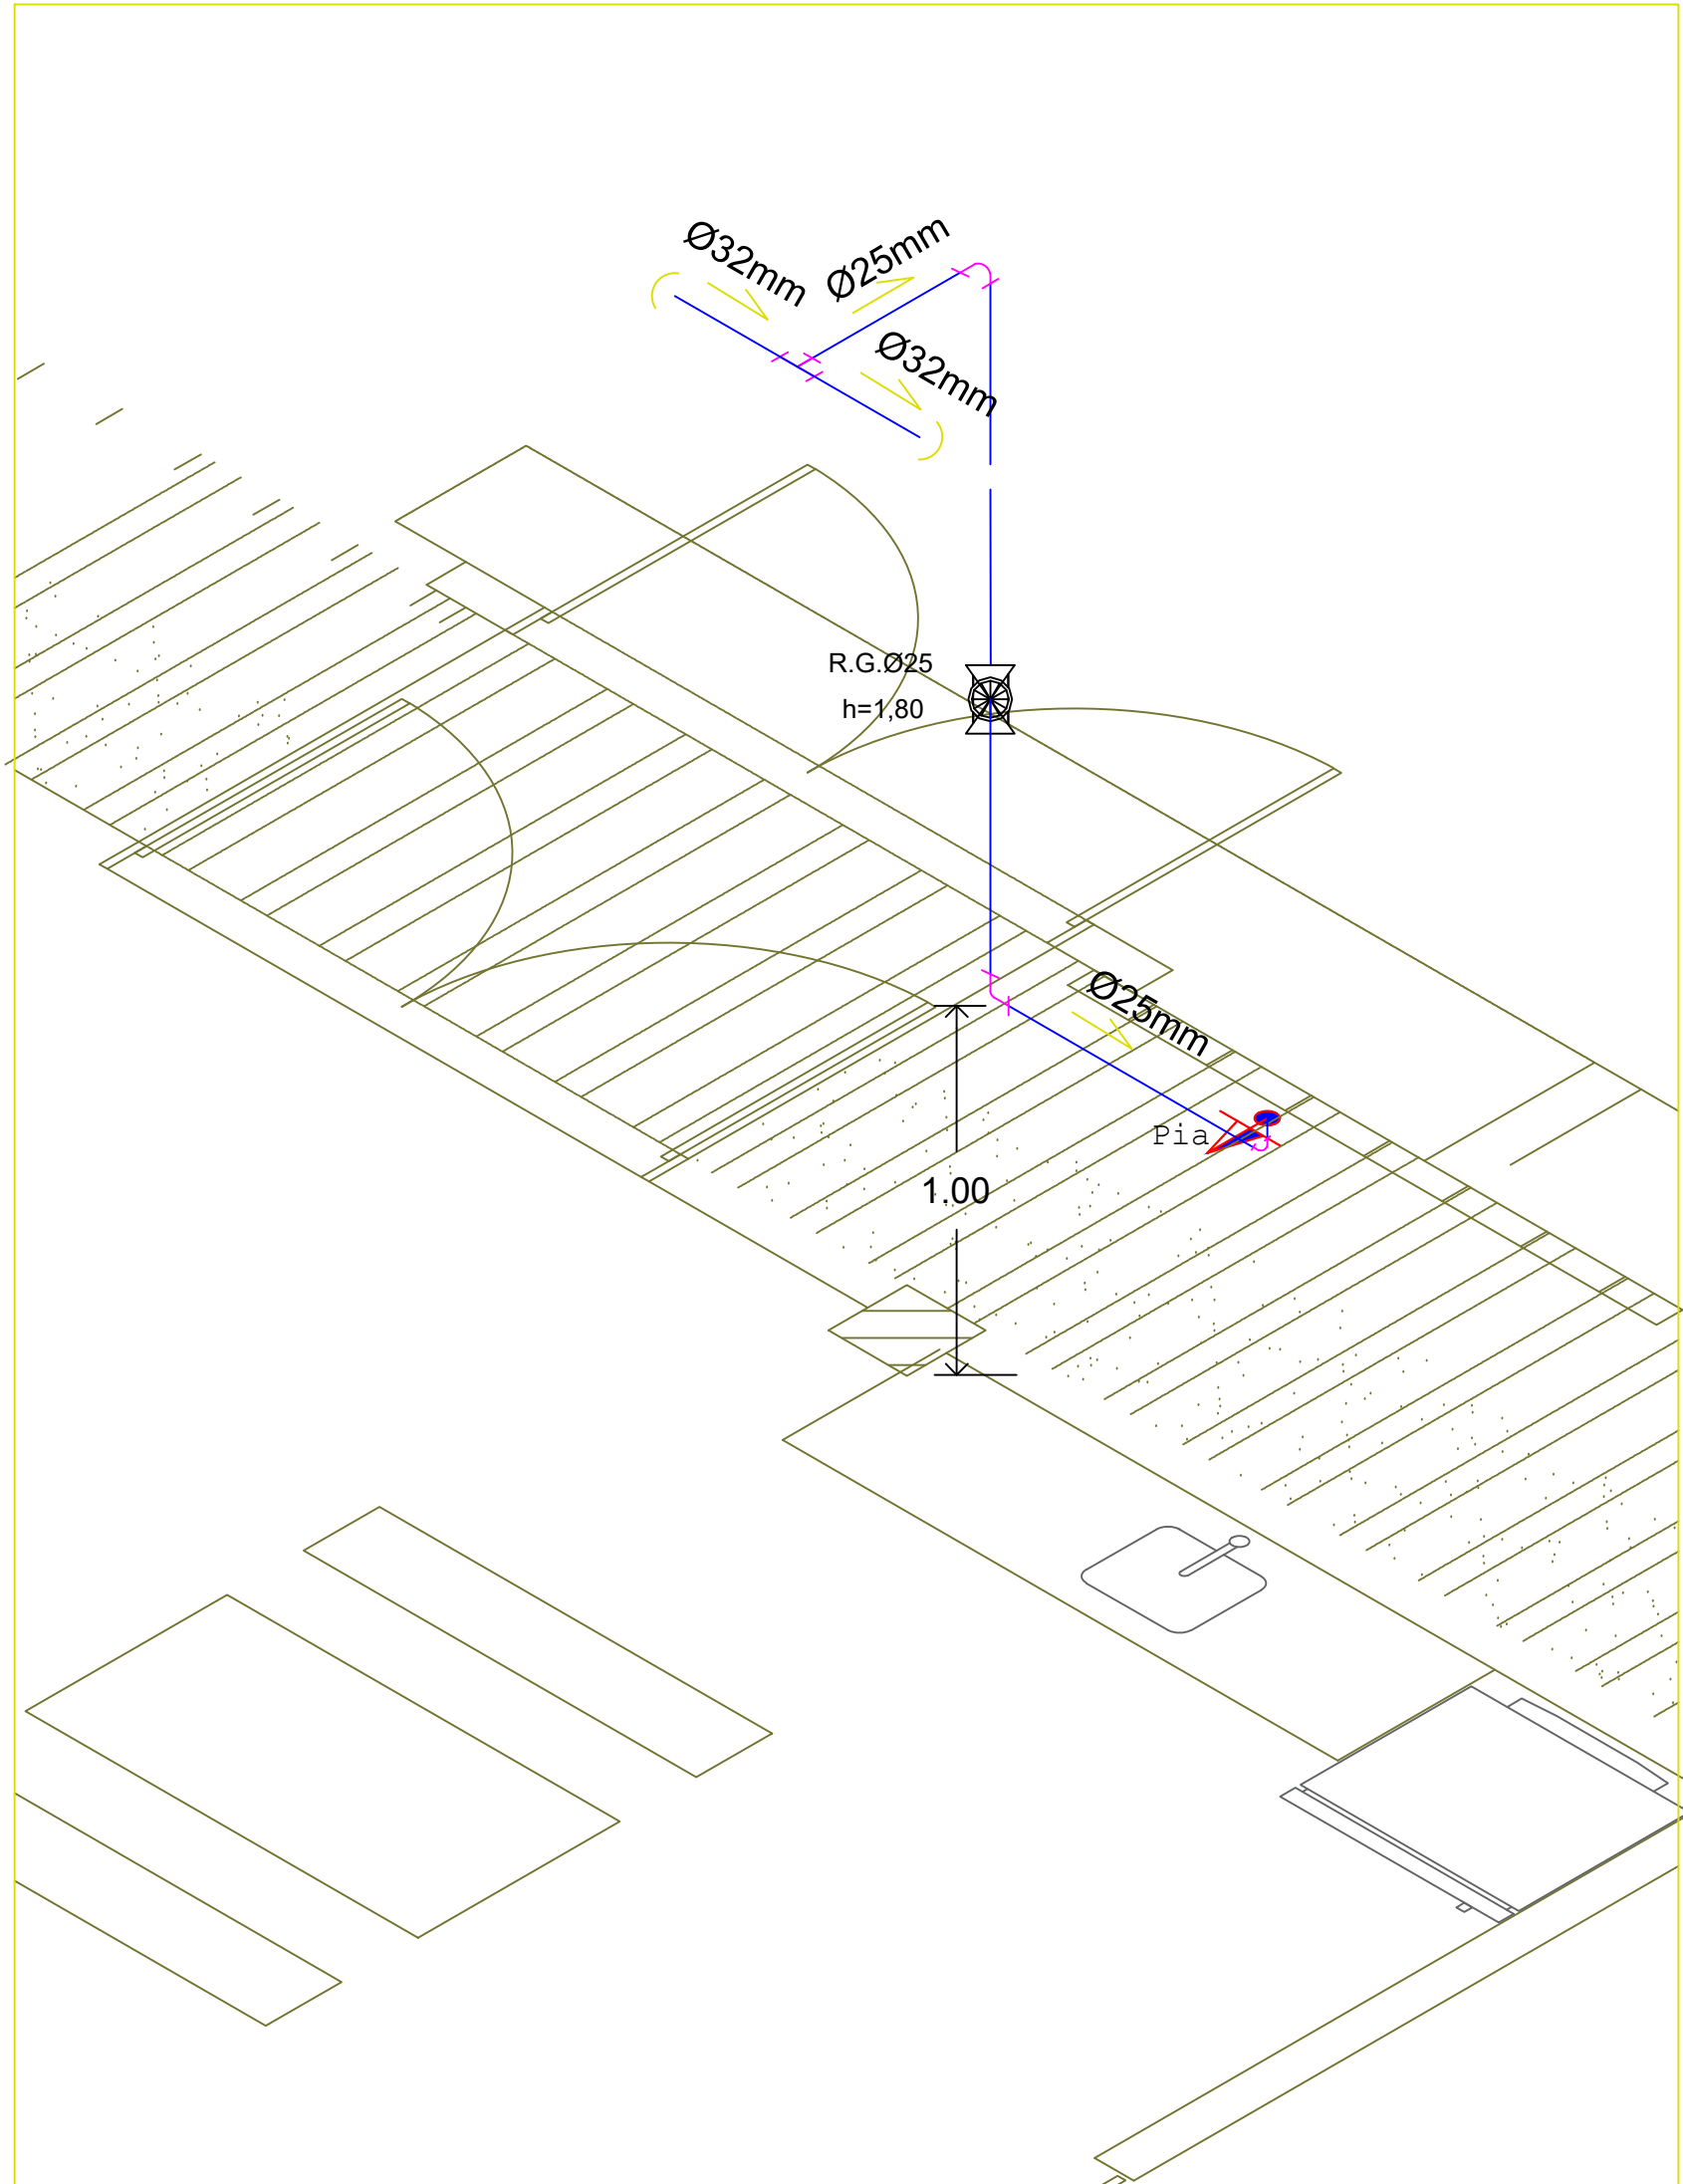


ISOMETRICO - D

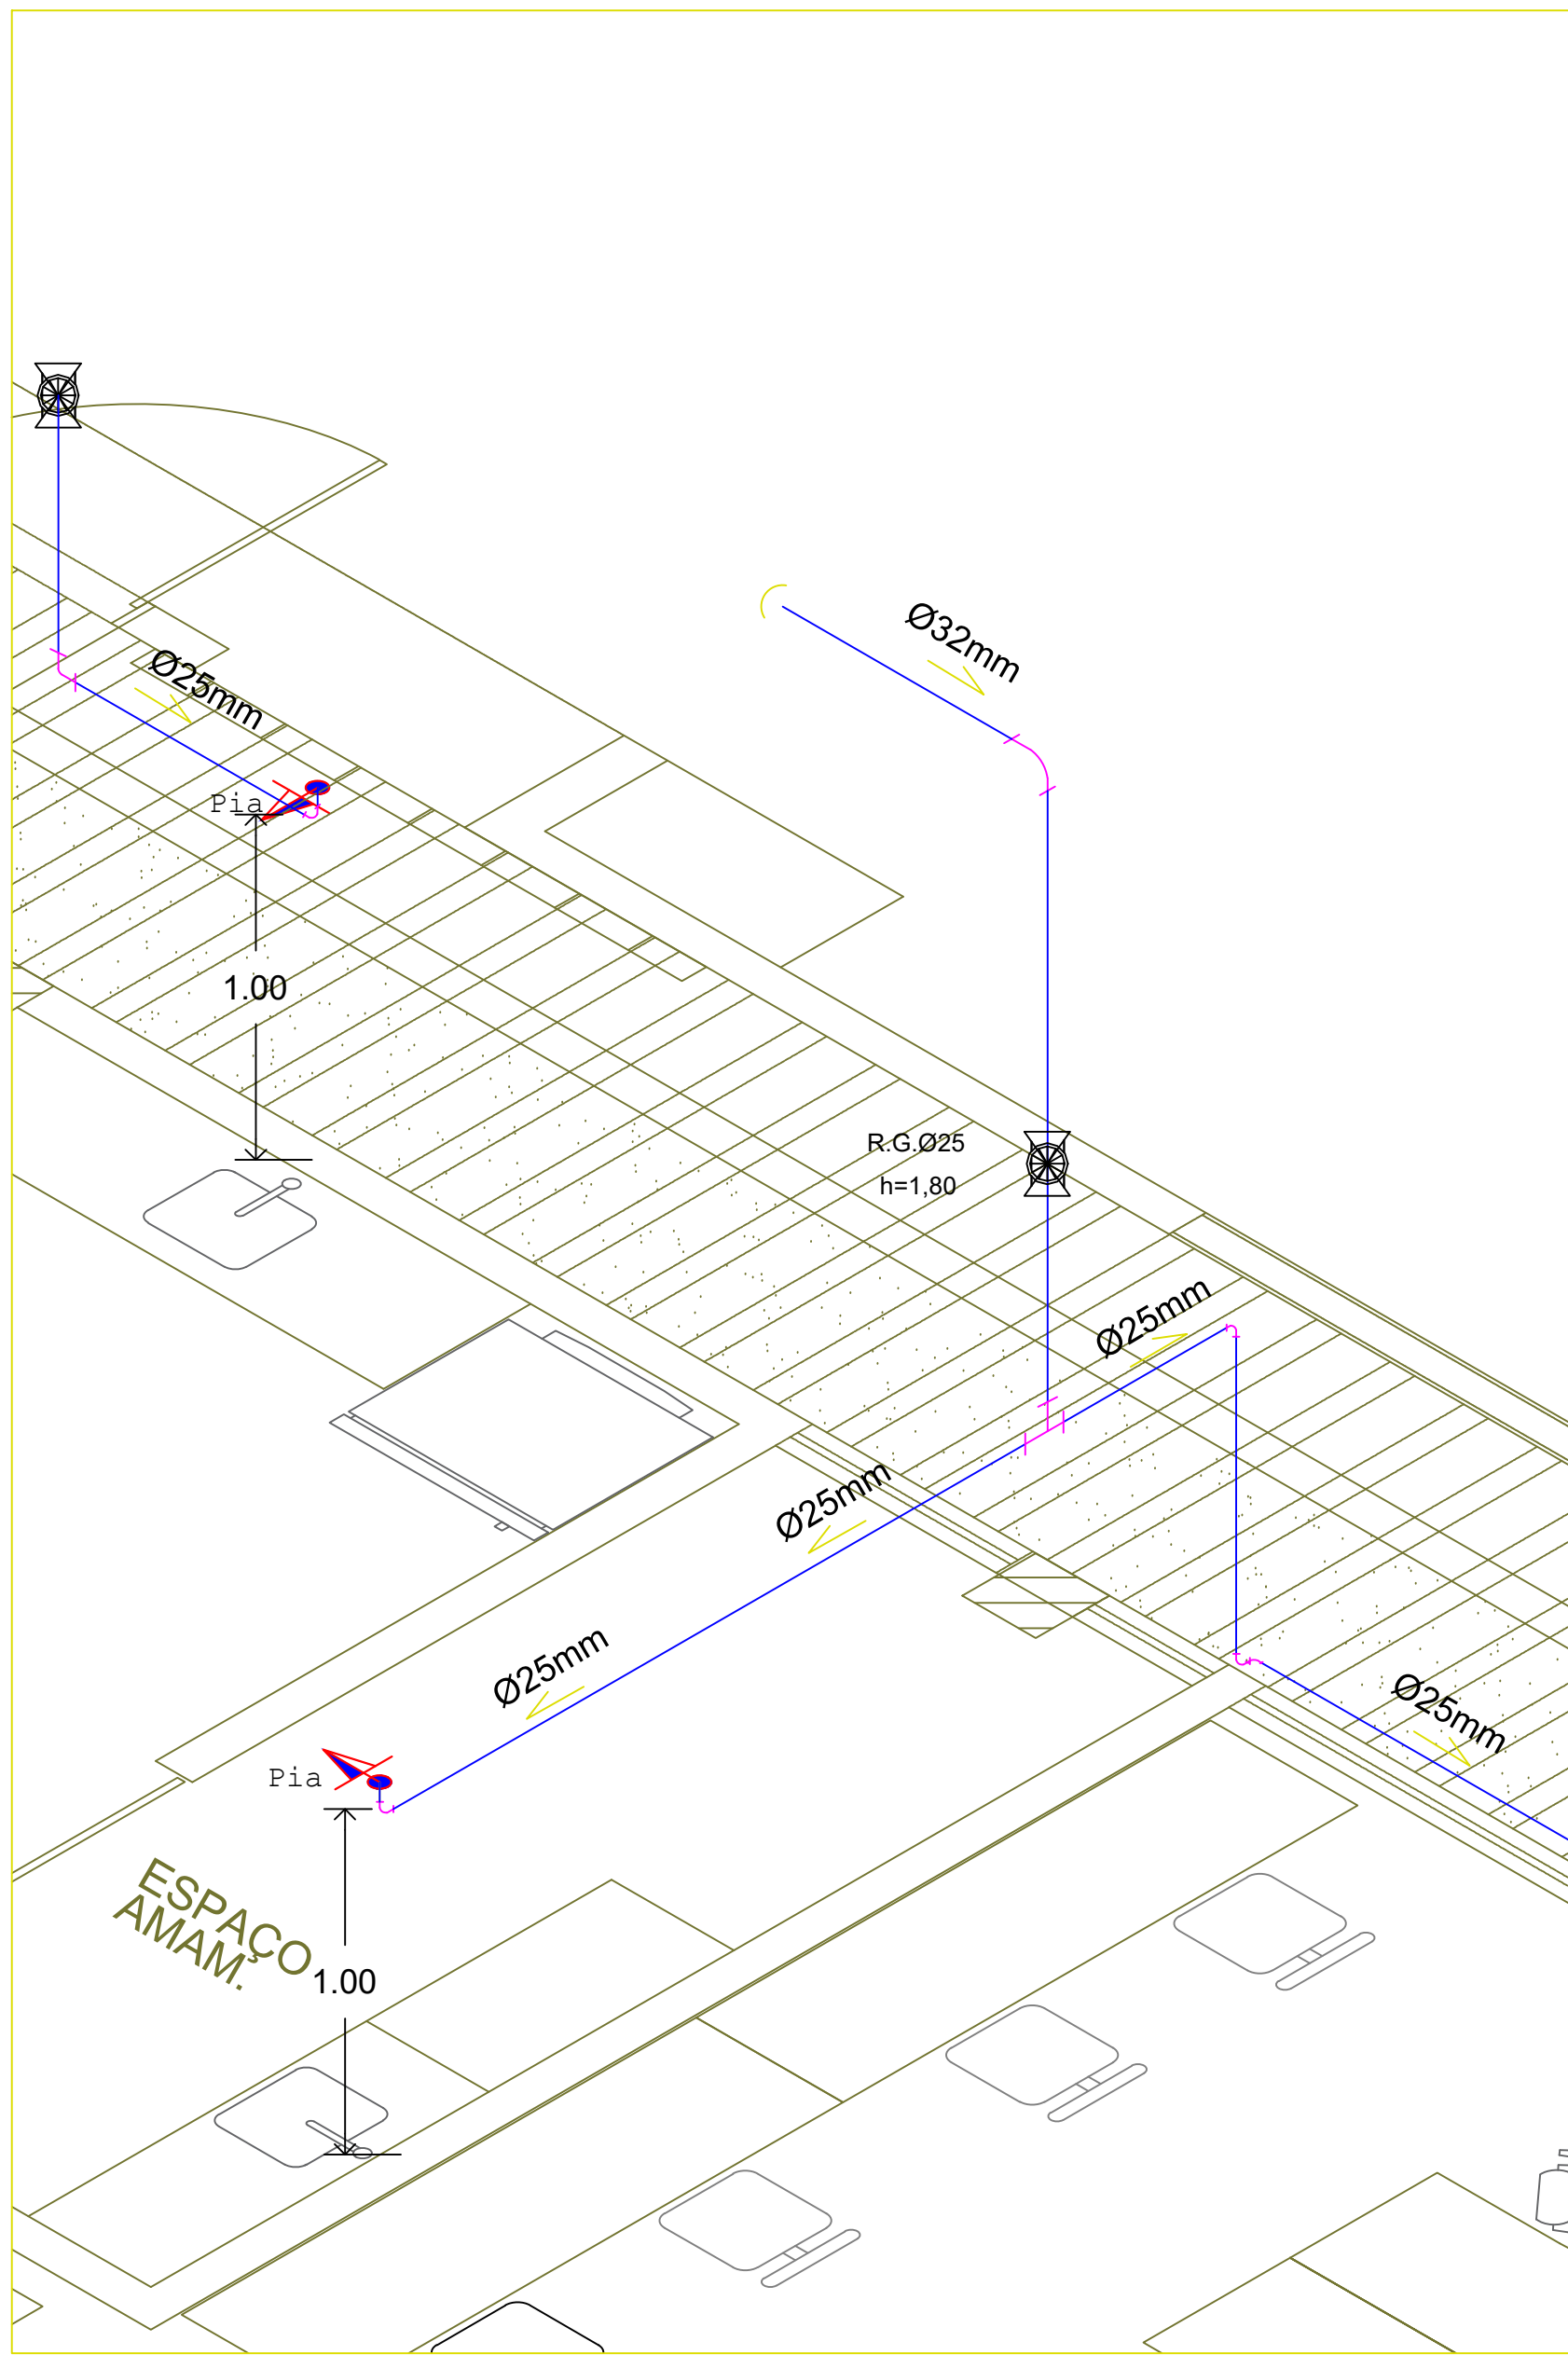

ISOMETRICO - E

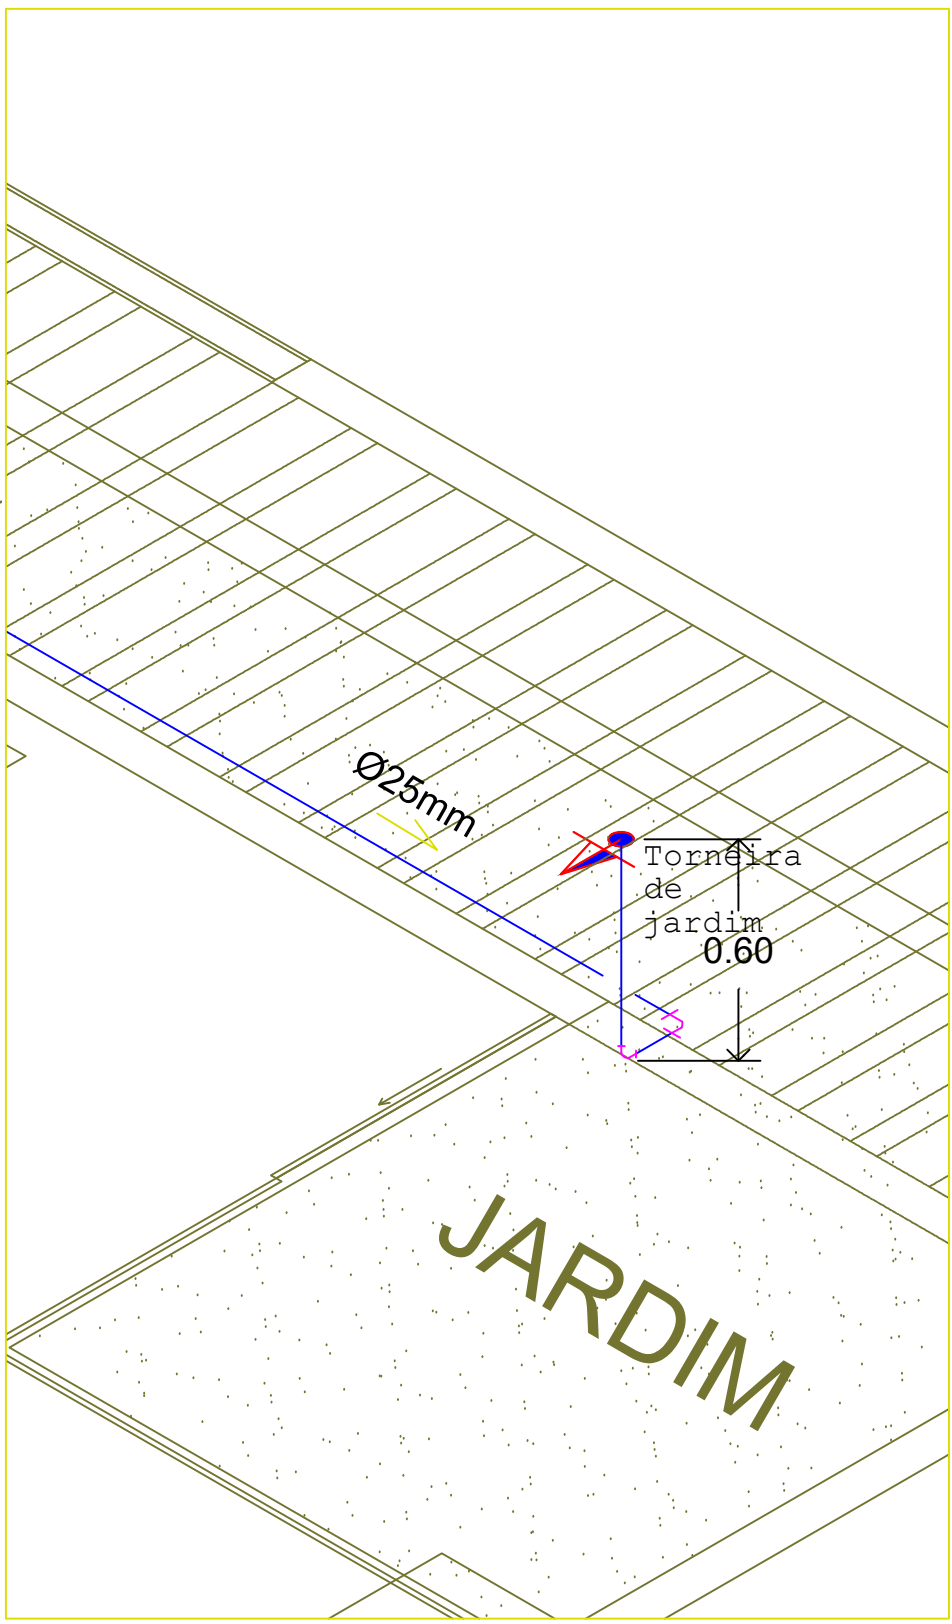

ISOMETRICO - F

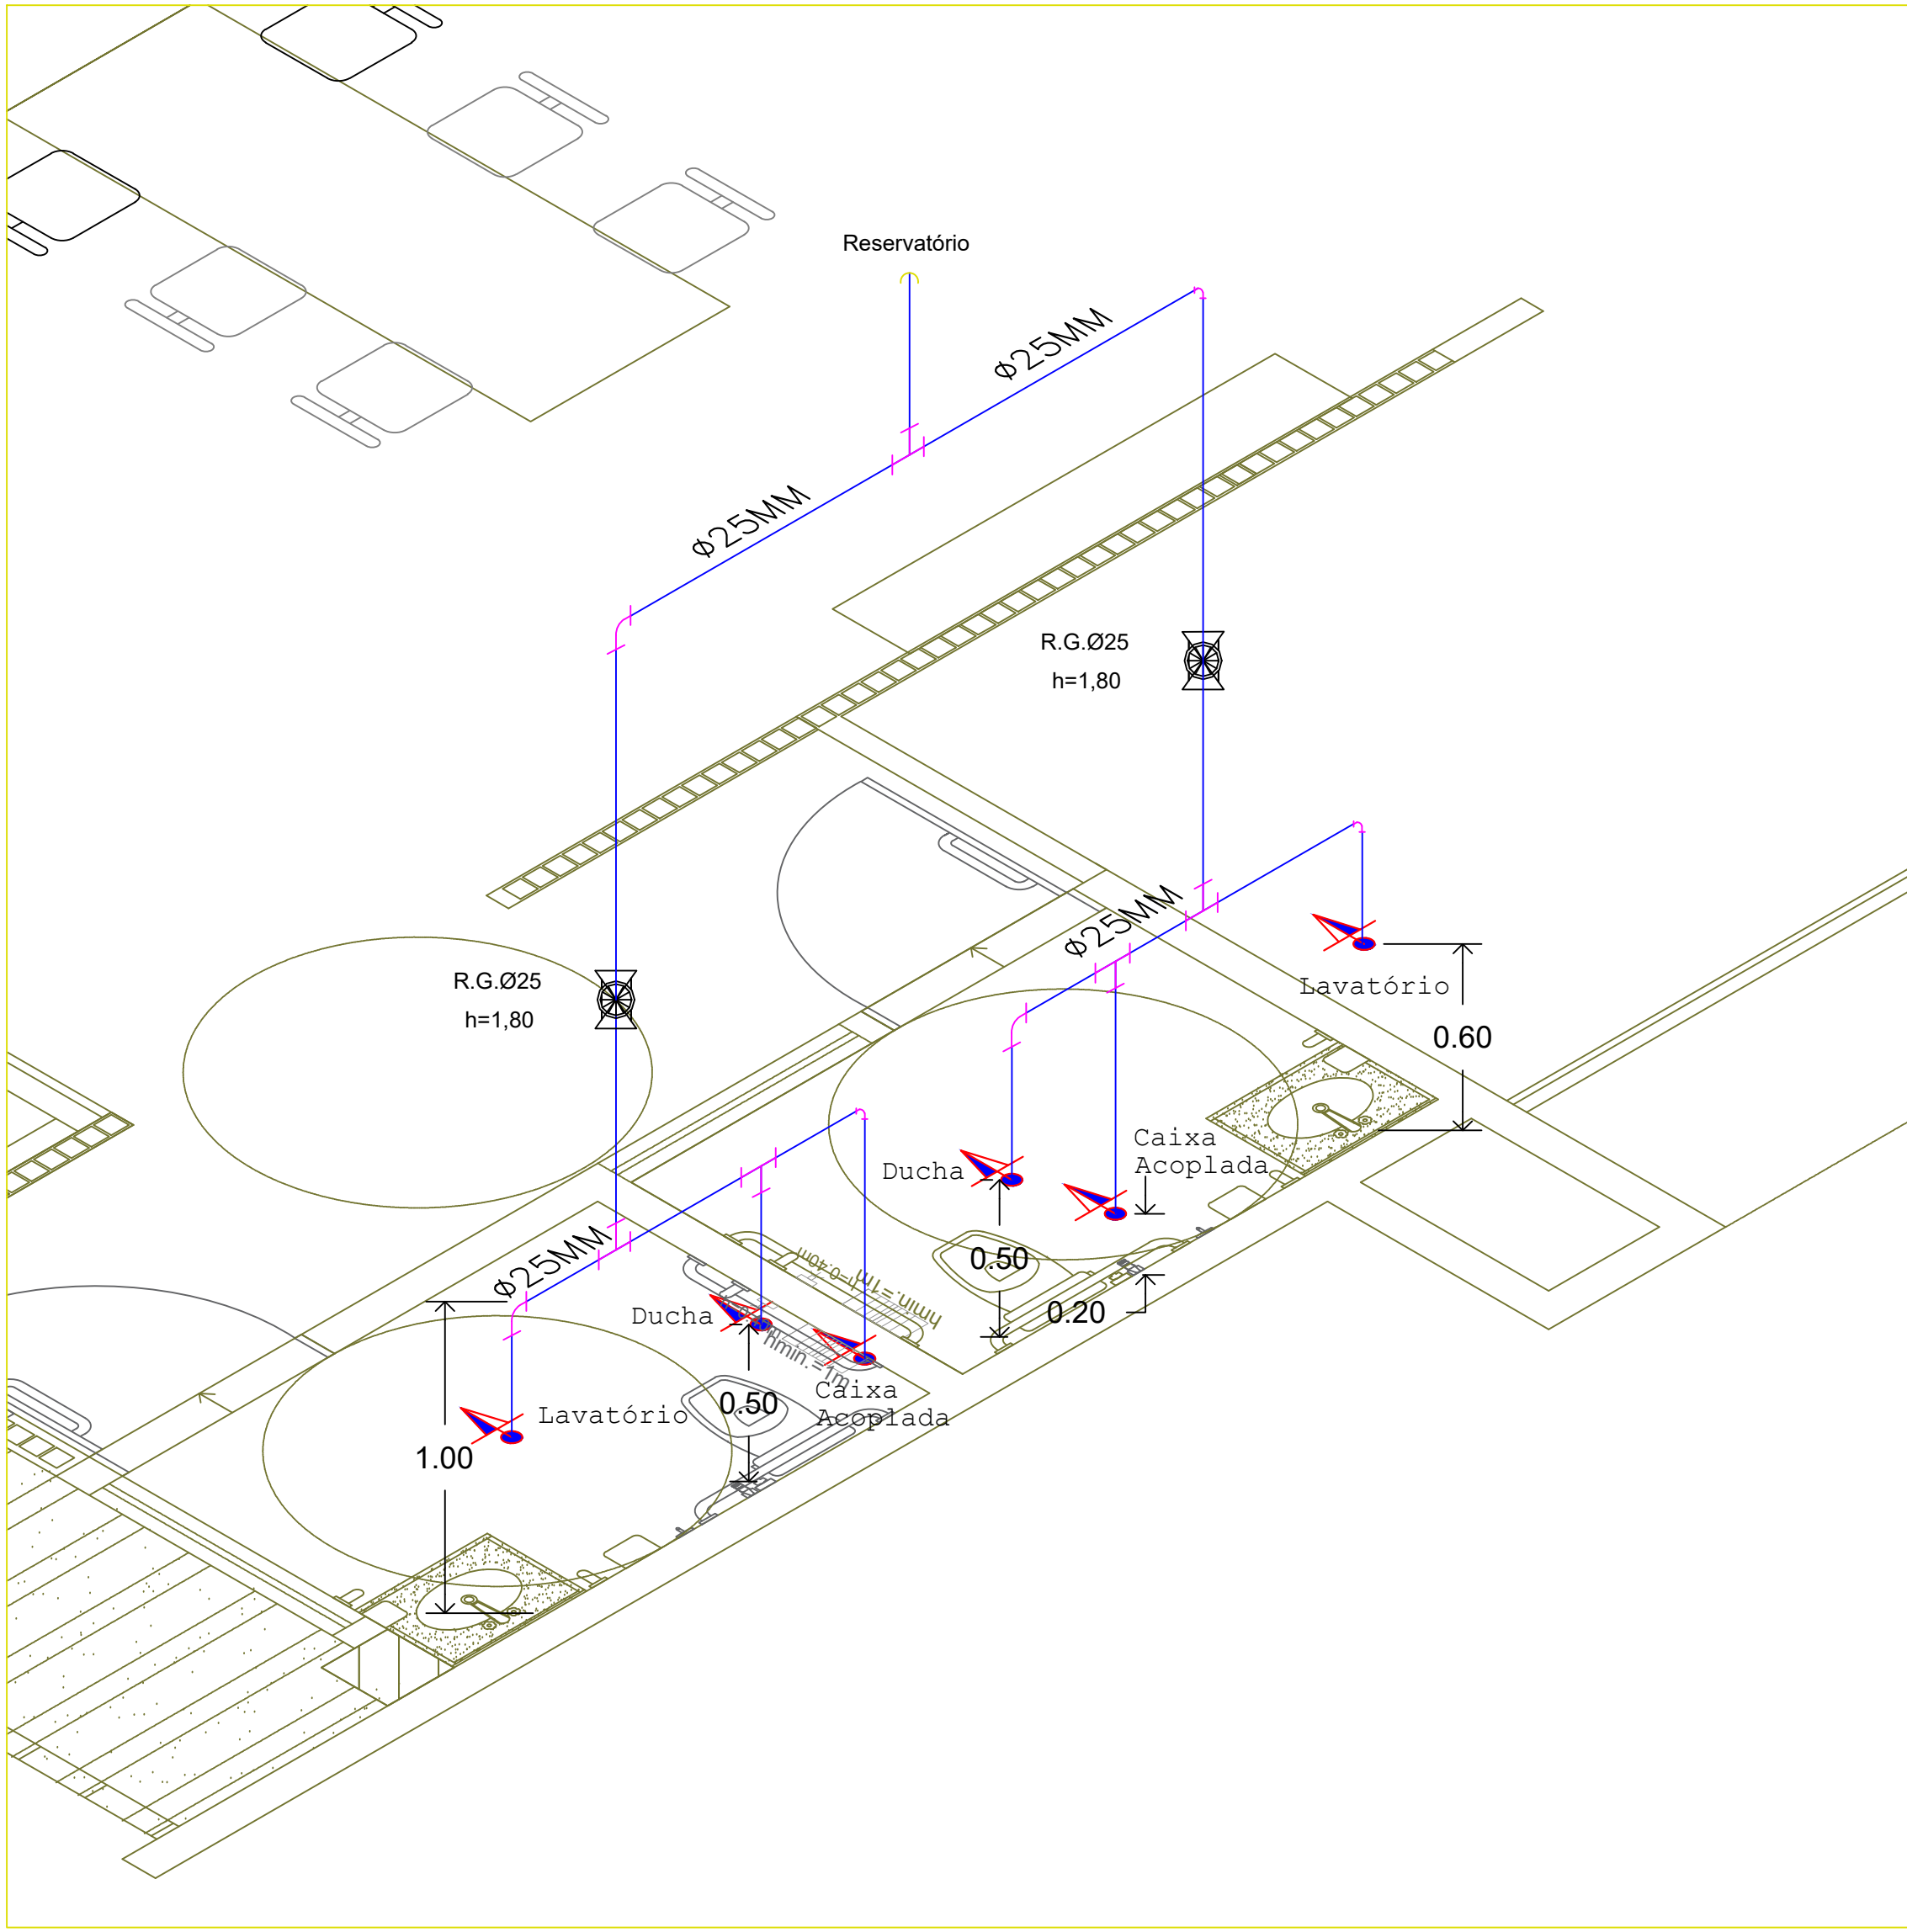

ISOMETRICO - G

QUADRO DE REVISÕES:		
Nº REV.	DATA	DESCRIÇÃO
02	27/10/2022	ATUALIZAÇÃO DE ARQUITETURA R04
01	23/09/2022	ACRESCIMO DE PONTOS E ATUALIZAÇÃO DE ARQUITETURA R02
00	20/09/2022	EMIÇÃO INICIAL
RESPONSÁVEL TÉCNICO / CREA:		
ARLAN CARLOS SANTOS - CREA 051944137-0-D/BA		
RESPONSÁVEL TÉCNICO / CFT:		
TATIANA MAGNA SANTOS - CFT 0200132563-D/AL		
PRÓPRIETÁRIO:		
FUNDEPES		
NOME DO PROJETO OU PROPRIETÁRIO:		
NEES-NUCLÉO DE EXCELENCIA DE TECNOLOGIA-ENSINO-HÍBRIDO		
Av. Lourival Melo Mota, S/N, Tabuleiro do Martins, Macaé - AL		
INSTALAÇÕES HIDRAULICAS-ESGOTAMENTO SANITÁRIO		
NOME DA PLANTA:		
ISOMETRICO - ÁGUA POTÁVEL		
DATA EMISSÃO:	ESCALA:	PRANCHA:
SETEMBRO 2022	INDICADA	
NOME DO ARQUIVO:		
GS.392.NEES.06.04_R02		