



PLANTA LOCALIZAÇÃO
Escala 1/100

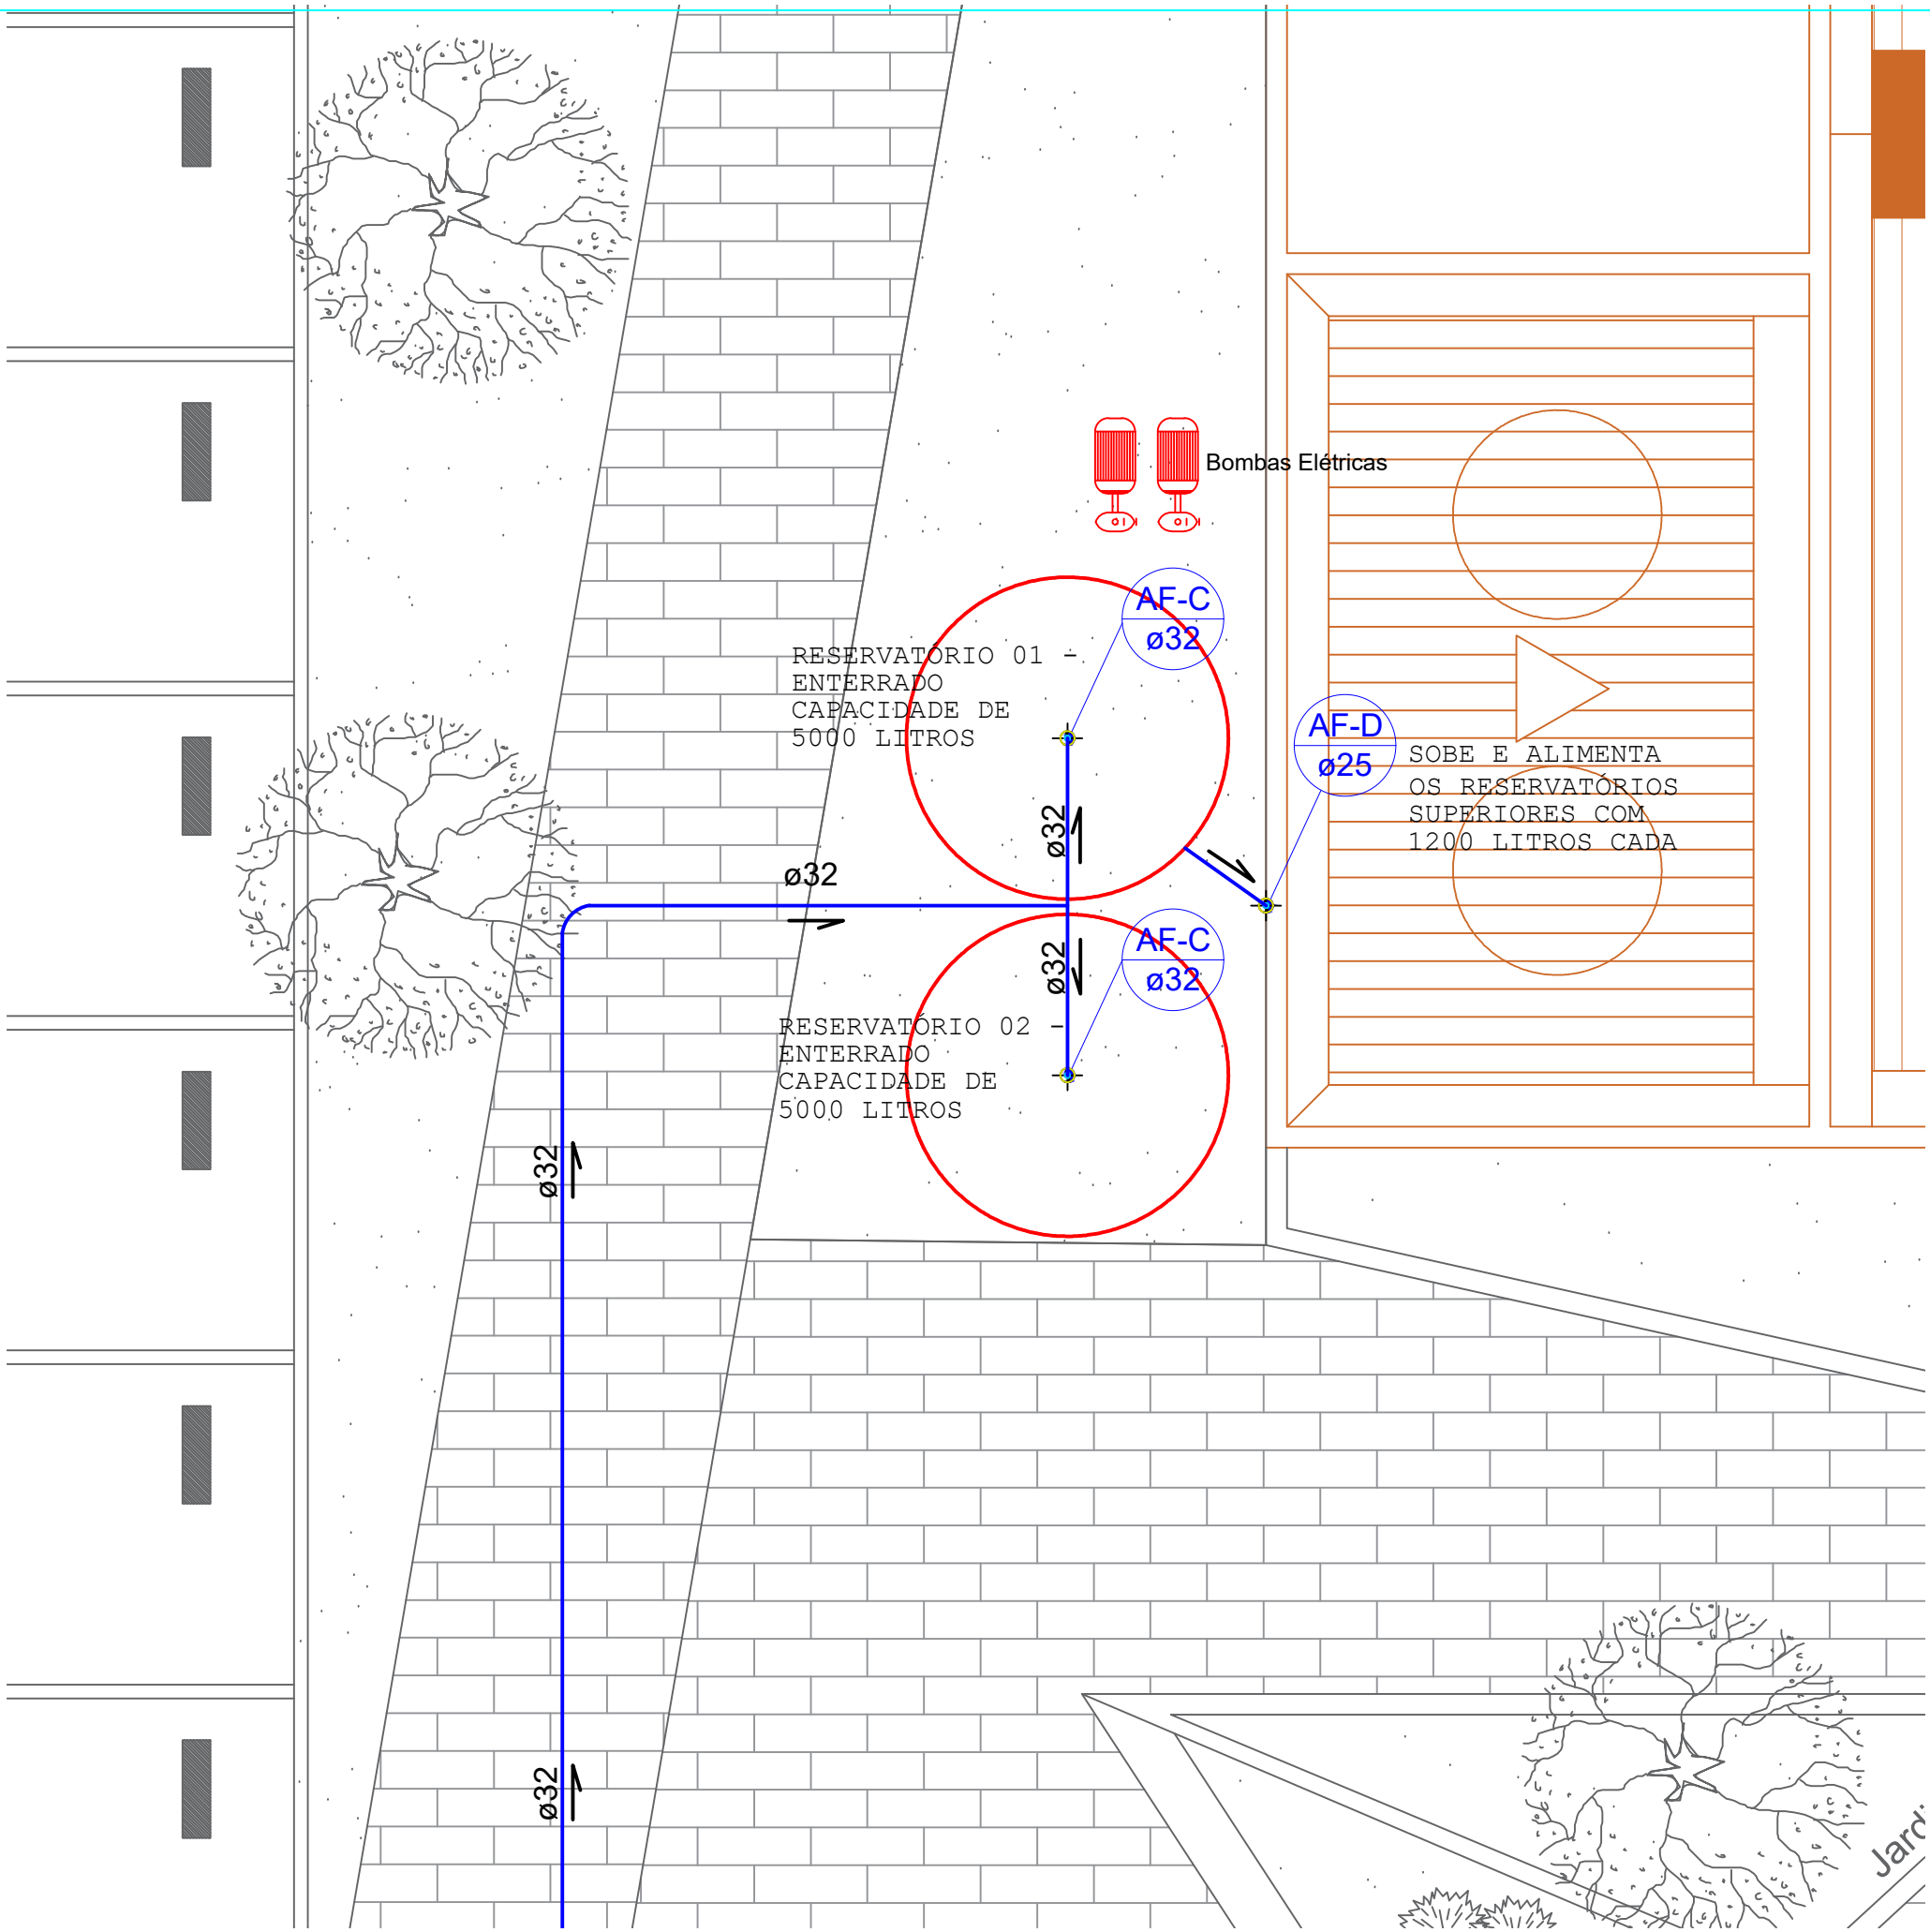

PLANTA DE ALIMENTAÇÃO DE AGUA POTÁVEL(RESERVATÓRIOS ENTERRADOS)
Escala 1/50

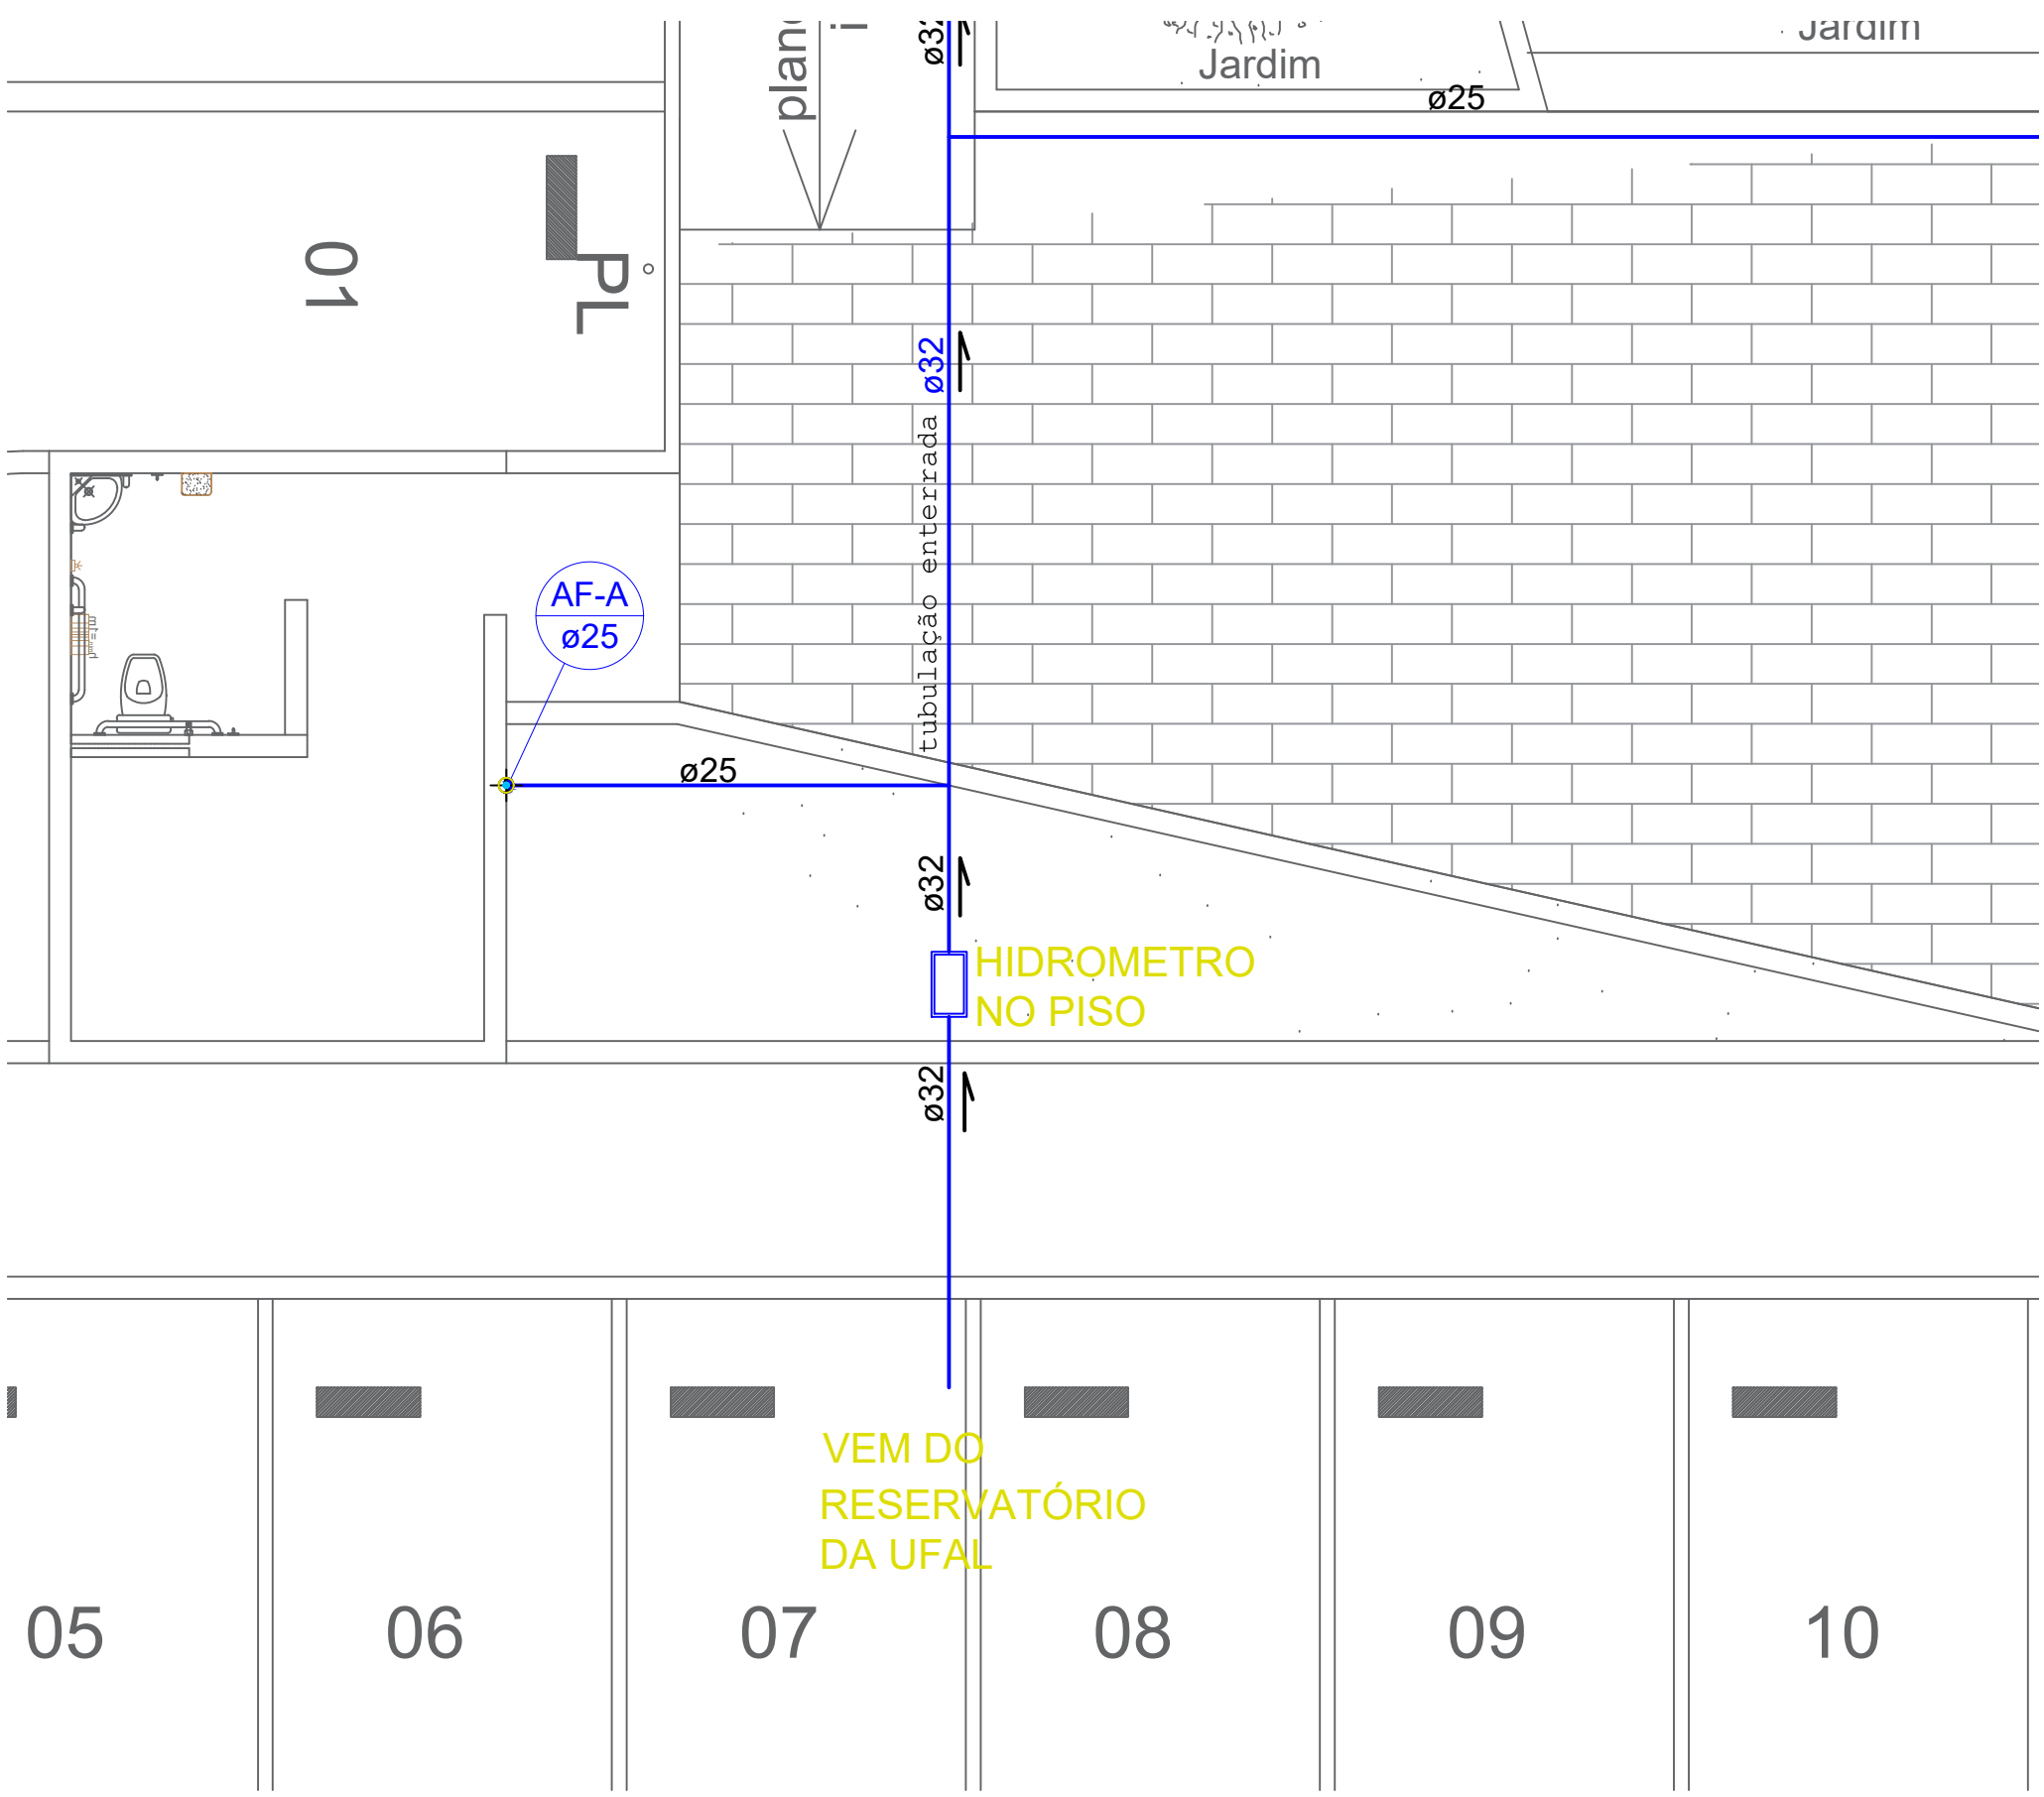

PLANTA DE ALIMENTAÇÃO DE AGUA POTÁVEL
Escala 1/50

QUADRO DE REVISÕES:		
Nº REV.	DATA	DESCRIÇÃO
02	27/10/2022	ATUALIZAÇÃO DE ARQUITETURA R04
01	23/09/2022	ACRESCIMO DE PONTOS E ATUALIZAÇÃO DE ARQUITETURA R02
00	20/09/2022	EMISSION INICIAL
RESPONSÁVEL TÉCNICO / CREA:		
ARLAN CARLOS SANTOS - CREA 051944137-0-D/BA		
PROPRIETÁRIO:		
FUNDEPES		
RESPONSÁVEL TÉCNICO / CFT:		
TATIANA MAGNA SANTOS - CFT 0200132563-D/AL		
NOME DO PROJETO OU PROPRIETÁRIO:		
NEES-NUCLÉO DE EXCELENCIA DE TECNOLOGIA-ENSINO HÍBRIDO		
Av. Lourival Melo Mota, S/N, Tabuleiro do Martins, Macaé – AL		
INSTALAÇÕES HIDRAULICAS-ESGOTAMENTO SANITÁRIO		
NOME DA PLANTA:		
ENTRADA E ALIMENTAÇÃO DOS RESERVATÓRIOS - ÁGUA POTÁVEL		
DATA EMISSÃO:	ESCALA:	PRANCHA:
SETEMBRO 2022	INDICADA	
NOME DO ARQUIVO:		
GS.392.NEES.06.05_R02		