



Pedido de Cotação

Número: 00625/2024

Empresa: FUNDAÇÃO UNIVERSITÁRIA DE DESENVOLVIMENTO DE EXTENSÃO E PESQUISA
Usuário: NEILTON DOMINGOS DE ARAÚJO - Data: 26/07/2024 - Hora: 09:46

Data do Pedido: 07/06/2024

Data Limite para Entrega de Proposta:

Projeto: 1726 - [NEES] ENSINO HÍBRIDO - TED 10748

Comprador: JULIANA ALMEIDA GOLÇALVES TEIXEIRA

Coordenador: IBSEN MATEUS BITTENCOURT SANTANA PINTO

Estando a FUNDEPES - FUNDAÇÃO UNIVERSITÁRIA DE DESENVOLVIMENTO DE EXTENSÃO E PESQUISA - interessada na aquisição de Serviço, para atender ao Convênio: 1726 - [NEES] ENSINO HÍBRIDO -TED 10748, este departamento solicita a Vossa Senhoria, apresentar proposta comercial, de acordo com as especificações constantes neste documento, em moeda nacional.

A presente aquisição é regida pelo decreto nº 8.241/14.

Sub-Grupo	Material/Serviço	Unidade	Quantidade
OUTROS SERVIÇOS DE TERCEIROS - PESSOA JURÍDICA	SERVIÇOS DE VIDRAÇARIA EM GERAL		1,00
Detalhe do Material/Serviço: SERVIÇOS DE INSTALAÇÃO DE DIVISÓRIAS DE VIDROS E MONTANTES COM TODO MATERIAL NECESSÁRIO PARA EXECUÇÃO CONFORME TABELA ANEXA			
Local Previsto p/ Entrega/Execução: AV. LOURIVAL DE MELO MOTA, S/N, MACEIÓ, CID. UNIVE, AL			
As mercadorias entregues deverão vir acompanhadas da documentação fiscal, juntamente com cópia da ordem de fornecimento/serviço, no horário estabelecido.			

VALIDADE DOS PRODUTOS:

Os produtos deverão ser entregues acondicionados adequadamente em embalagens originais, contendo: procedência, marca prazo de validade, entre outros (no que couber) e de acordo com a legislação em vigor, observadas as suas especificações.

Os produtos devem ter na data de entrega, no mínimo 80% (oitenta por cento) do seu prazo de validade ainda por vencer, com data de validade impressa em cada item.

Todas as despesas com transporte correrão por conta da contratada, em caso de frete o valor deverá ser embutido no preço da proposta, exceto em caso de importação.

Orientações para envio de proposta: Em papel timbrado e assinado por pessoa legalmente autorizada, enviada como anexo por e-mail ao endereço (compras@fundepes.br). O serviço deverá ser cotado informando o prazo para conclusão. O prazo para pagamento é de até 30 dias após a conclusão do serviço. Notas fiscais devidamente atestadas, protocoladas entre os dias 01 a 15 - Pagamento dia 30 ou 31 do mês corrente. Notas fiscais devidamente atestadas, protocoladas entre os dias 16 a 31 - Pagamento dia 15 do mês subsequente. A Fundação Universitária de Desenvolvimento de Extensão e Pesquisa - FUNDEPES é consumidor final. Certos da atenção dispensada colocamo-nos à disposição para quaisquer esclarecimentos adicionais.


PENALIDADES:

1.1 - Pela inexecução total ou parcial injustificada do contrato a CONTRATANTE poderá, garantida a prévia defesa da CONTRATADA, no prazo de 05 (cinco) dias úteis, aplicar as seguintes sanções:
a) ADVERTÊNCIA - sempre que forem observadas irregularidades de pequena monta para os quais tenha concorrido;
b) MULTA - no valor de 5% (cinco por cento) do valor da adjudicação;
1.2 O fornecedor que ensejar o retardamento da execução da Seleção, não mantiver a proposta, falhar ou fraudar na execução do contrato, comportar-se de modo inidôneo, fizer declaração falsa ou cometer fraude fiscal, garantindo o direito prévio da citação e da ampla defesa, ficará impedida de participar de Seleção e contratar, pelo prazo de até cinco anos, enquanto perdurarem os motivos determinantes da punição ou até que seja promovida a reabilitação perante a própria autoridade que aplicou a penalidade.

TABELA DE MATERIAL

ITEM	DESCRIÇÃO DOS SERVIÇOS	UND	QTD
1	SERVIÇOS DE INSTALAÇÃO DE DIVISÓRIAS DE VIDROS E MONTANTES COM TODO MATERIAL NECESSÁRIO PARA EXECUÇÃO		
1.1	SALAS EM PAÍNEIS DE VIDRO DE 8MM: Vidro temperado 8 mm, liso, transparente, com ferragens	M²	285,00
1.2	Porta em vidro temperado 10mm, incolor, inclusive ferragens de fixação e instalação, exclusive puxador	M²	42,00
1.3	ESTRUTURA DAS DIVISÓRIAS Perfil de de Alumínio anodizado 30mm x 30mm x 6000mm reforçado 4 canais (código 301992)	M	657,00
1.4	adesivo de segurança para portas e divisórias de vidro. Tamanho: 100x10cm. Alta Durabilidade (Uso externo/interno).O adesivo é feito através de recorte digital com alta precisão (NÃO É IMPRESSA). Fundo vazado em logomarca do NEES, ou seja, não tem fundo.Adesivo Jateado, com instalação	UN	100



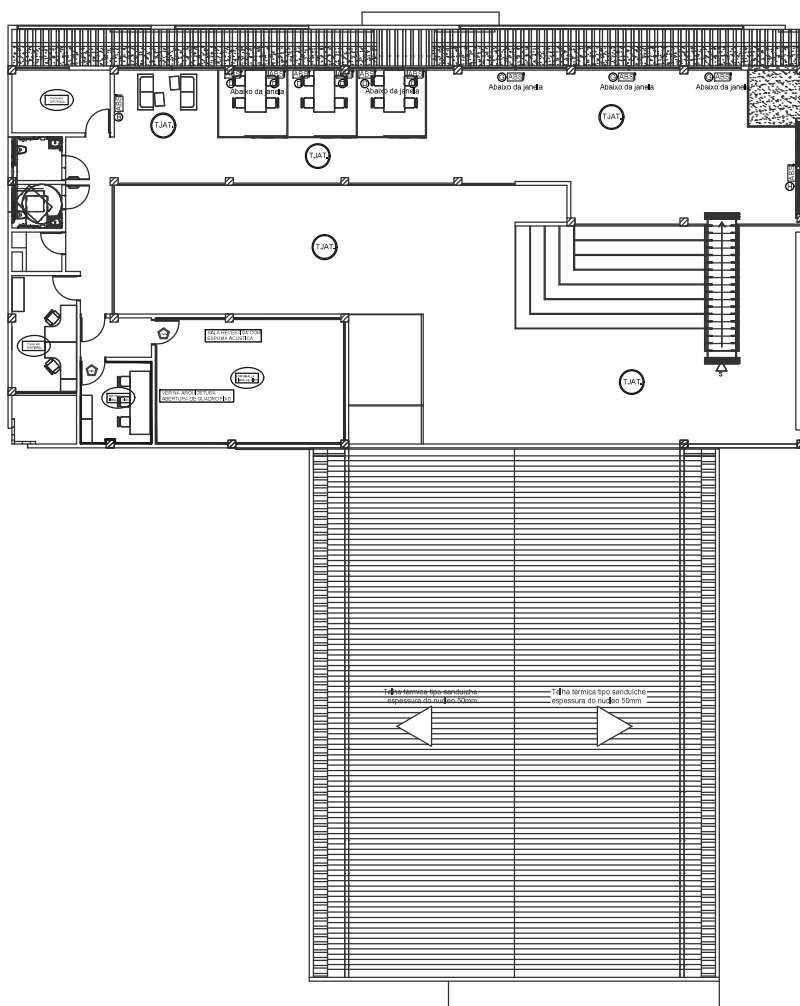

LEGENDA	
	- Porta Acústica
	- Indicação de paginação dos absorvedores
	- Localização de instalação de absorvedores
	- Forno em Drywall com 18 de vidro
	- Teto jateado com fibra de vidro
	- Parede revestida com espuma acústica


Panel acústico absorvedor 50x50mm 1 unidade	Panel acústico absorvedor 50x50mm 4 unidades
Panel acústico absorvedor 50x50mm 7 unidades	Panel acústico absorvedor 50x50mm 2 unidades
Panel acústico absorvedor 50x50mm 10 unidades	Panel acústico absorvedor 50x50mm 12 unidades

O uso de materiais fonoabsorventes em sua composição resulta na absorção das ondas sonoras e redução da reverberação, deixando o som ambiente mais agradável.

PLANTA TÉRREO
Escala 1/50


Ver Detalhes no Memorial Descritivo.

QUADRO DE EXISTÊNCIAS	
ITEM	DESCRIÇÃO
01	PORTA ACÚSTICA
02	PORTA ACÚSTICA
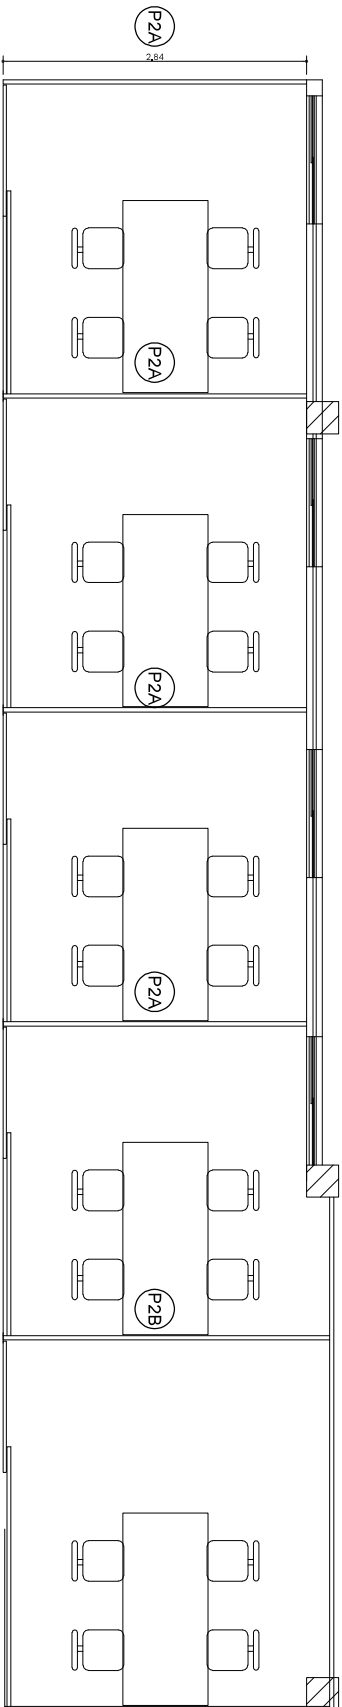

ESQUADRIA DE ALUMÍNIO ANODIZADO PRETO, VIDRO LISO 5mm, PAINOS FIXOS E FOLHA DE CORRER

P2 REUNIÃO 04 PESSOAS

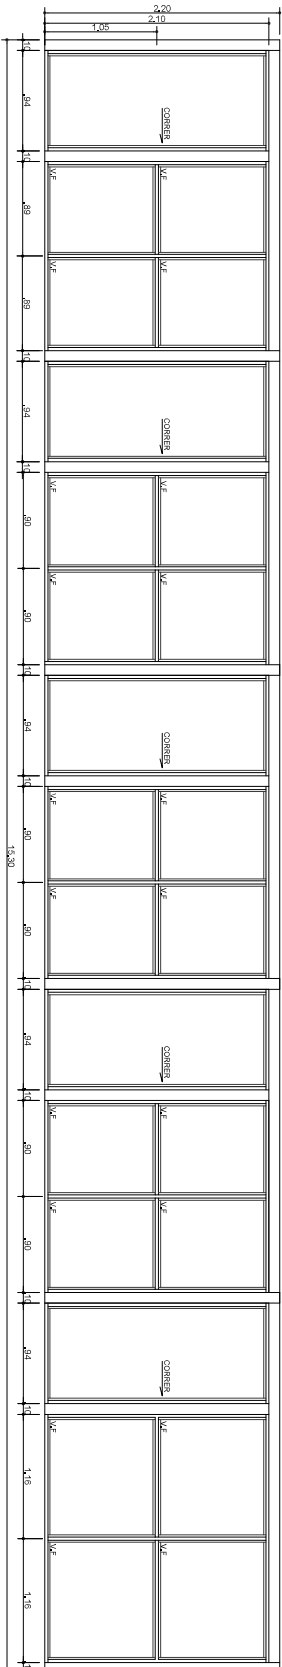


ESQUADRIA DE ALUMÍNIO ANODIZADO PRETO, VIDRO LISO 5mm, PAINOS FIXOS E FOLHA DE CORRER


P2 REUNIÃO 04 PESSOAS

QUANT. 01

TODAS AS ESTRUTURAS DE ESQUADRIAS DEVERÃO ESTAR FIXADAS NO PISO COM CHUMBADORES E PONTALHETES ADEQUADOS PARA FIXAÇÃO CONFORME O FABRICANTE DA ESQUADRIA.

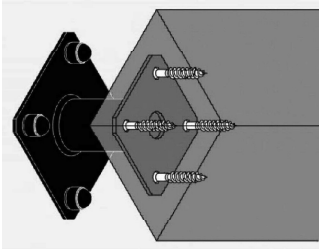


MONTANTE

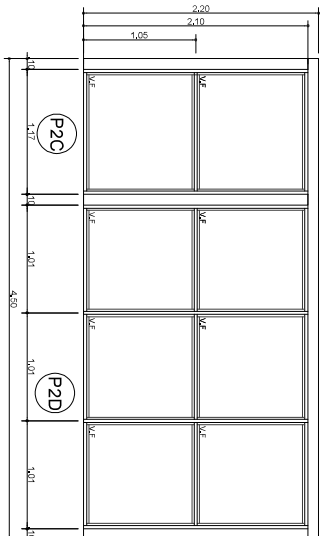

ESQUADRIA DE ALUMÍNIO ANODIZADO PRETO, VIDRO LISO 5mm, PAINOS FIXOS

P2 C E D REUNIÃO 04 PESSOAS

NOTA:
TODAS AS ESQUADRIAS TIPO DIVISÓRIAS DE VIDRO DEVERÃO ESTAR FIXADAS COM PONTALHETES E CHUMBADORES ADEQUADOS AO ESTE DEVERÃO SEGUIR NORMAS:
NBR ISO 9001, NBR ISO 14001 e NBR ISO 45001. E a certificação ASQ (Aluminum Sustainability Initiative), o mais importante selo de sustentabilidade na indústria de vidro do mundo.

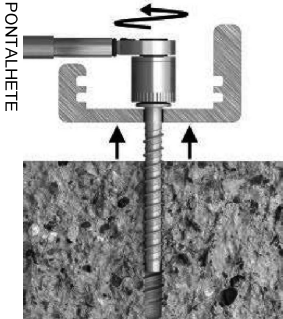

PROJETADO POR:
FUNDOS
TATIANA MAGALHÃES LIMA E SILVA SANTOS
C.R.T. - OBRAS
RESPONSÁVEL TÉCNICO / CREA:
TATIANA MAGALHÃES LIMA E SILVA SANTOS
C.R.T. 000000000-0

QUADRO DE REVISÕES:	
Nº	REV.
01	20/12/2022 EMISSÃO INICIAL
NOME DO PROJETO OU PROPRIETÁRIO:	
UFPA - NEESENÇIÃO DE EXCELENCIA DE TECNOLOGIA-ENGENHARIA	
ENGENHEIRO:	
DISCIPLINA:	
NOME DA PLANTA:	
ESTRUTURA DE ESQUADRIAS	
ESTRUTURA DE ESQUADRIAS DE ALUMÍNIO	
DATA EMISSÃO:	ESCALA:
DEZEMBRO/2022	1/25
NOME DO ARQUIVO:	PRÁTICA:
GS.392.NEES.2001.01_P00	01/04

